

OPIS PRZEDMIOTU ZAMÓWIENIA / OPZ /

1. NAZWA ZAMÓWIENIA:

**Remont pokrycia dachu wraz z przemurowaniem kominów ponad dachem na budynku
Wspólnoty Mieszkaniowej przy ul. Gen. Okulickiego 6;**

2. ADRES INWESTYCJI:

: 41-940 Piekary Śląskie, ul. Gen. Leopolda Okulickiego 6;

3. ROBOTY REMONTOWE W ZAKRESIE:

Remont dachu w zakresie wymiany pokrycia z płyt „ONDULINE” na ceramiczne, z przemurowaniem głowic kominów ponad dachem budynku, wraz z pracami towarzyszącymi np. odtworzeniem instalacji odgromowej wynikającymi z technologii robót, przepisów BHP, p-poż oraz porządkowymi;

4. OPIS PRZEDMIOTU ZAMÓWIENIA:

- 4.1 Demontaż istniejącego pokrycia z płyt „ONDULINE”, membrany dachowej, deskowania, łąt wraz z pracami towarzyszącymi i porządkowymi;
- 4.2 Wymiana rynien (nowe z blachy stalowej ocynkowanej) wraz z wykonaniem podłączeń do pionów spustowych i profilowaniem spadów w niezbędnym zakresie;
- 4.3 Wymiana obróbek blacharskich – nowe do wykonania z blachy stalowej powlekanej- kolorystyka do uzgodnienia z inwestorem / w założeniach odcienie szarości /;
- 4.4 Wykonanie pokrycia z dachówki ceramicznej / karpiówki / wraz z ekranami z membrany dachowej;
- 4.5 Montaż łąt i kontr łąt, w zakresie prac impregnacja elementów drewnianych;
- 4.6 Czyszczenie oraz zabezpieczenie elementów drewnianych konstrukcji dachu środkami p. grzybicznymi, p.poż;
- 4.7 Wzmocnienie elementów drewnianych konstrukcji dachu w niezbędnym zakresie (założenia) – miejsca do uzgodnienia z inwestorem w trakcie remontu;
- 4.6 Demontaż i ponowny montaż łąw kominiarskich obecnie stalowe systemowe / materiał z odzysku / na wspornikach systemowych- stalowych ocynkowanych (materiał nowy);
- 4.7 Montaż nowych stalowych ocynkowanych i systemowych płotków śniegowych na połąci dachu;
- 4.8 Przemurowanie głowic kominów ponad dachem- do wykonania z cegły klinkierowej pełnej na zaprawie wraz z wykonaniem spoinowania– patrz opinia Zakładu Kominiarskiego;
- 4.9 Odtworzenie instalacji odgromowej po jej demontażu w wyniku wymiany pokrycia połąci dachu;
- 4.10 Montaż, demontaż rusztowań wraz z zabezpieczeniem w niezbędnym zakresie siatkami osłonowymi na czas pracy rusztowań:
- 4.10 Montaż i demontaż wciągarki / windy dekarskiej/, rynien do transportu materiałów, gruzu i innych odpadów budowlanych powstałych podczas wykonywanych prac;
- 4.11 Prace wynikające z przepisów BHP, P-Poż oraz technologii prac np. wykonanie daszków zabezpieczających, zabezpieczenia i wygrodzenie terenu budowy, itp. niezbędne dla realizacji zadania;
- 4.12 Roboty porządkowe w trakcie oraz po zakończeniu prac , wywóz odpadów, gruzu itp. koszt wysypiska w zakresie wywozu wraz z dostarczeniem karty odpadów;
- 4.13 W zakresie wykonawcy przygotowanie zaplecza budowy np: wykonanie punktu poboru wody, wiaty, kontenery magazynowe i socjalne wraz z zabezpieczeniem miejsca składowania materiałów, wraz z wygrodzeniem terenu zaplecza i budowy, a koszt w zakresie j/w nie podlega odrębnej zapłacie i przyjmuje się, że jest włączony w cenę;
- 4.14 Po zakończeniu prac do odbioru tj po przemurowaniu kominów i zabudowie łąw kominiarskich niezbędna jest Opinia Zakładu Kominiarskiego (przynależnego do budynku Wspólnoty Mieszkaniowej) o prawidłowości montażu i sprawności przewodów celem ich dopuszczenia do użytkowania;
- 4.15 roboty towarzyszące w zakresie wymiany zadaszenia nad wejściami do klatek schodowych na stalowe z pokryciem z blachy trapezowej- patrz rys. konstrukcji zadaszenia jako załącznik do OPZ;
- 4.16 całość zakresu robót rozpatrywać łącznie ze Specyfikacją Techniczną Wykonania i Odbioru Robót, przedmiarem jako załącznikami do postępowania;
- 4.17 w umownym okresie wykonawca odpowiada za niezbędne zabezpieczenia i powstałe szkody np. w przypadku wystąpienia przecieków podczas opadów lub innych zdarzeń losowych (wykonawca zobowiązany

jest najpóźniej do następnego dnia roboczego po otrzymaniu zgłoszenia przez Inwestora na wykonanie prac j/w;

5. ZAŁĄCZNIKI; SYTUACJA I WIDOK BUDYNKU:

Załącz. nr 1 Budynek mieszkalny Wspólnoty Mieszkaniowej- sytuacja;



Załącz. nr 2; Widok ogólny dachu i budynku Wspólnoty Mieszkaniowej - elewacja frontowa;




Zał. nr 2a; Widok ogólny dachu i budynku Wspólnoty Mieszkaniowej – elewacja tylna;



Zał. nr 2b; Widok ogólny dachu Wspólnoty Mieszkaniowej – elewacja frontowa;




PIEKARY DŁ. UL. OKULICKIEGO 6 KL. I


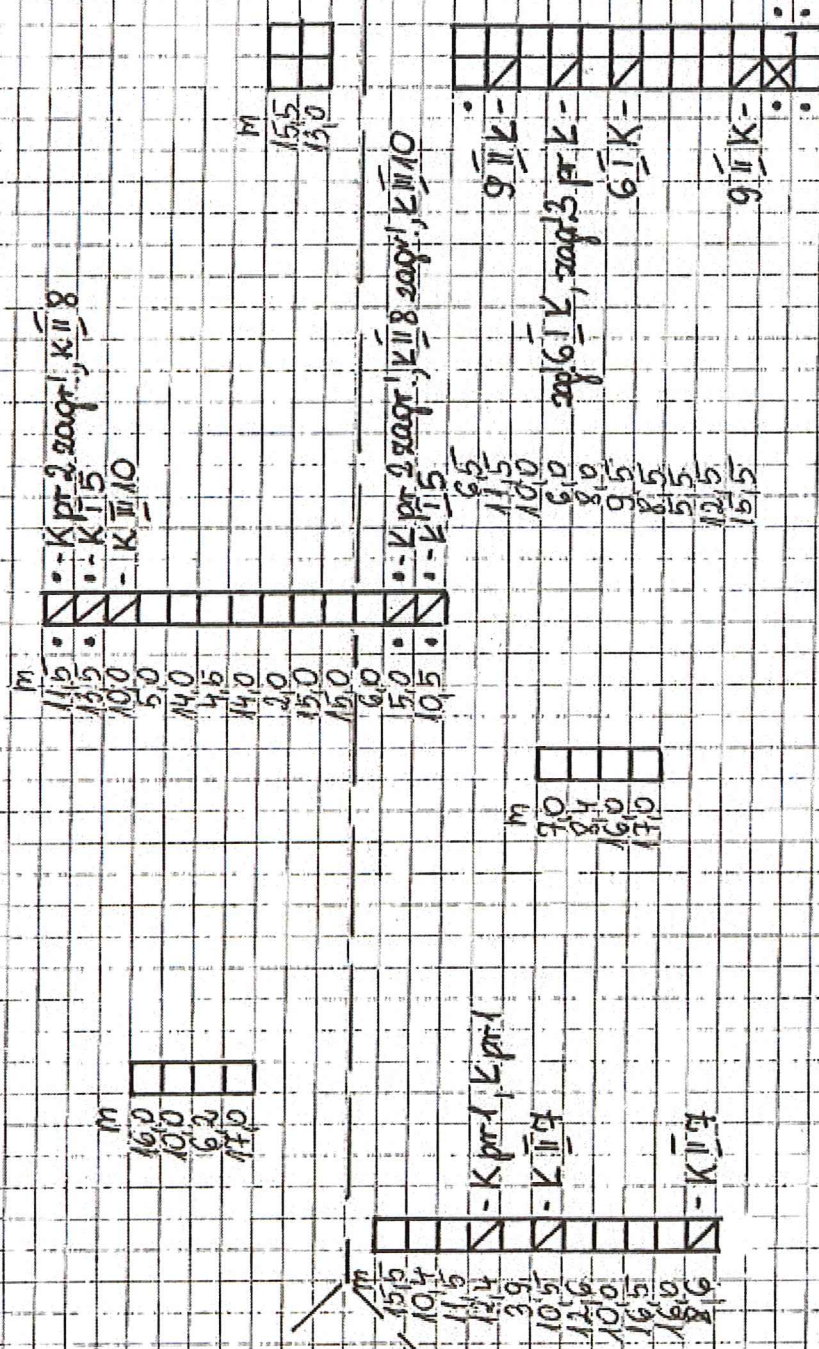


□ - przewody wentylacyjne

PIEKARY ŚL. UL. OKULICKIEGO 6 KL. II

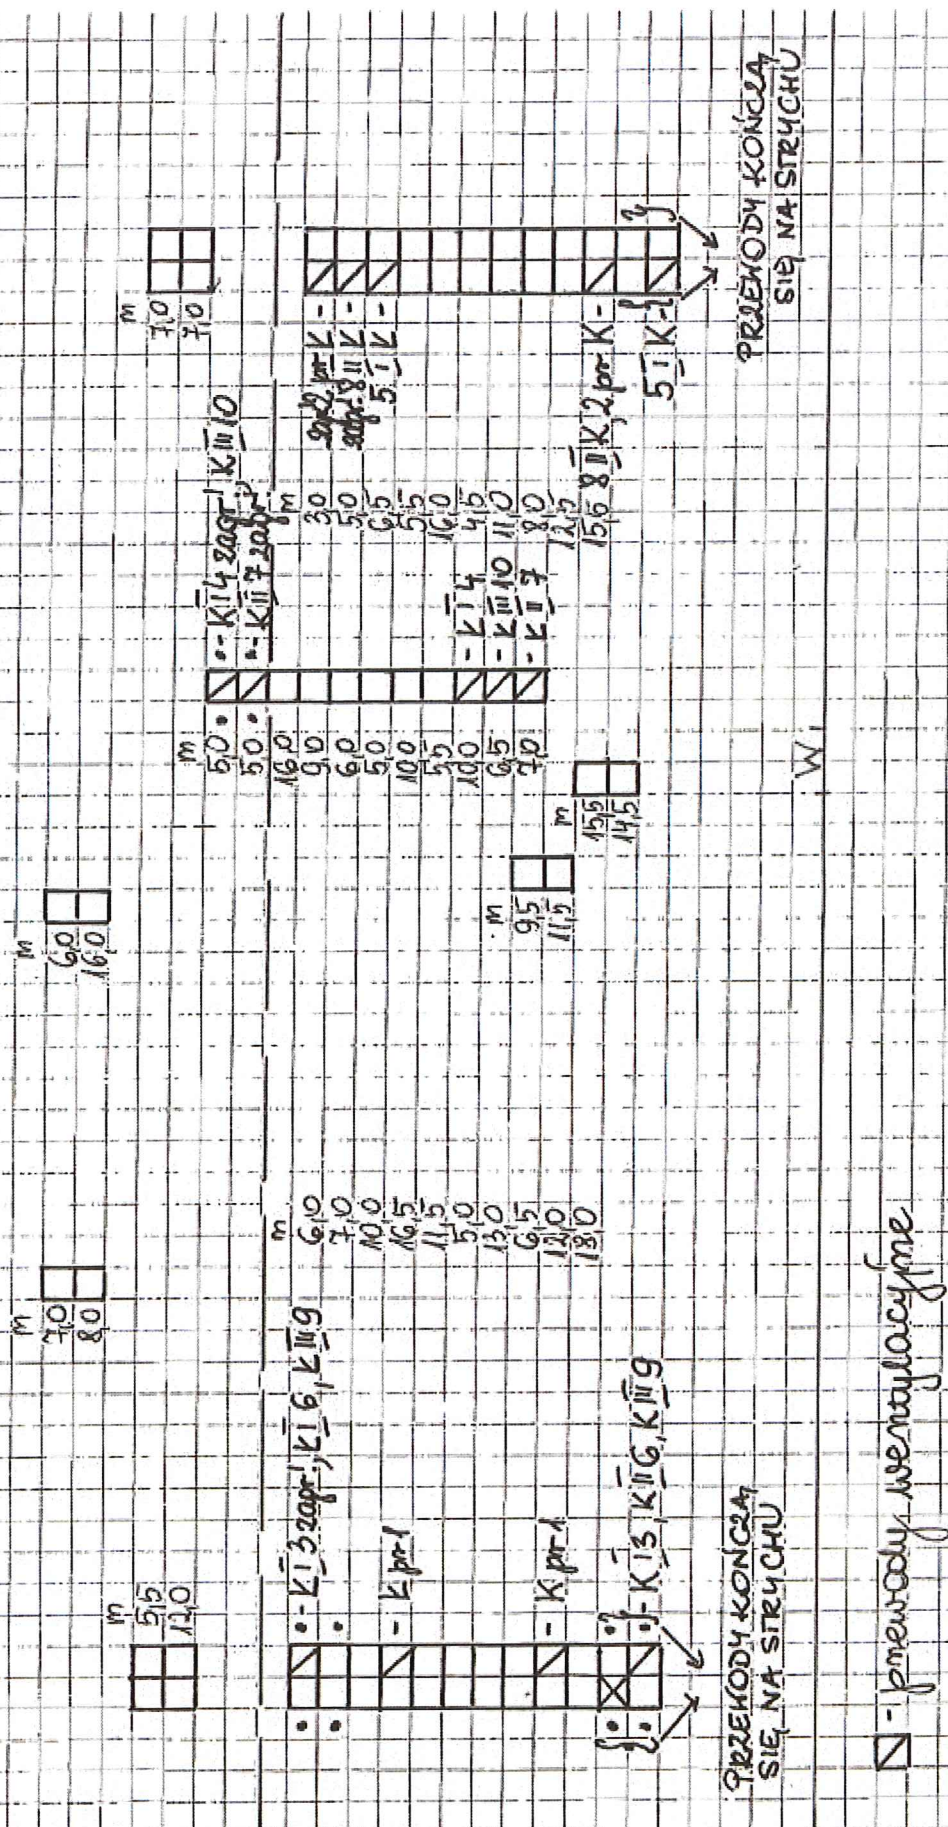


PIEKARY ŚL. OKULICKIEGO 6 KL. III

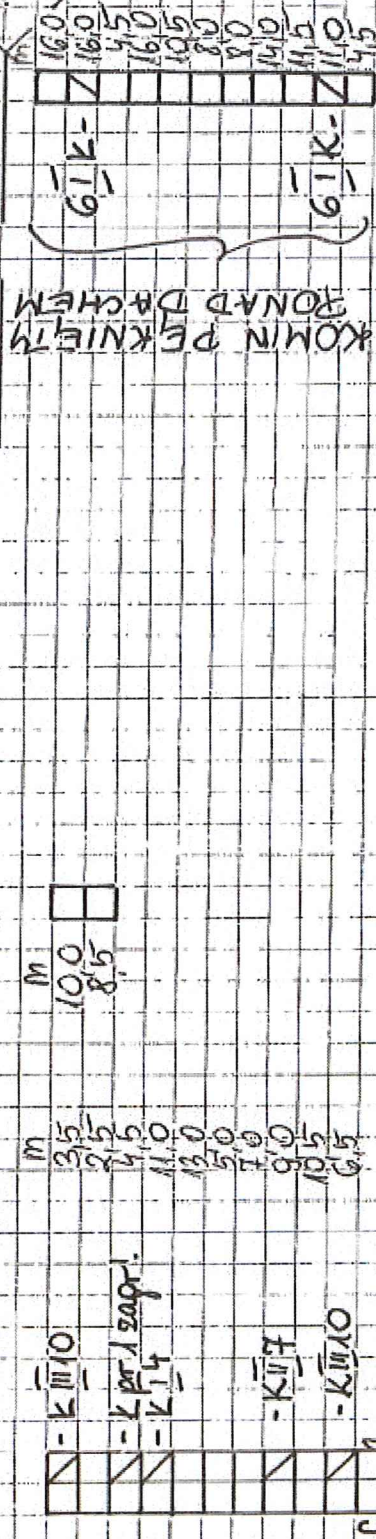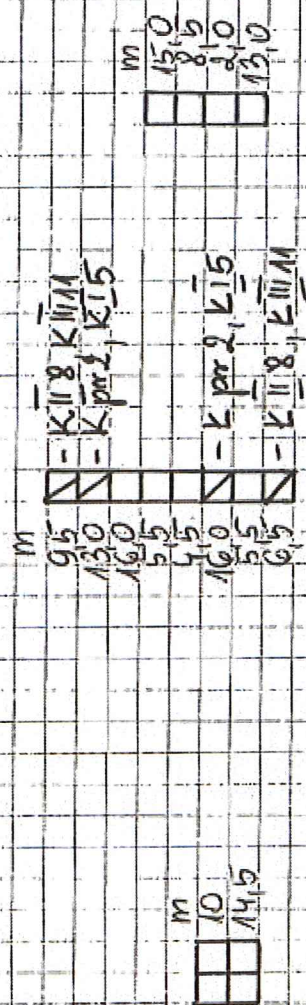


PRZEMODY KONCZY SIĘ
NA STRYCHU

☒ - periodically re-evaluate my


KONSTRUKCJA ZADASZENIA - WIDOK Z GÓRY
1:10

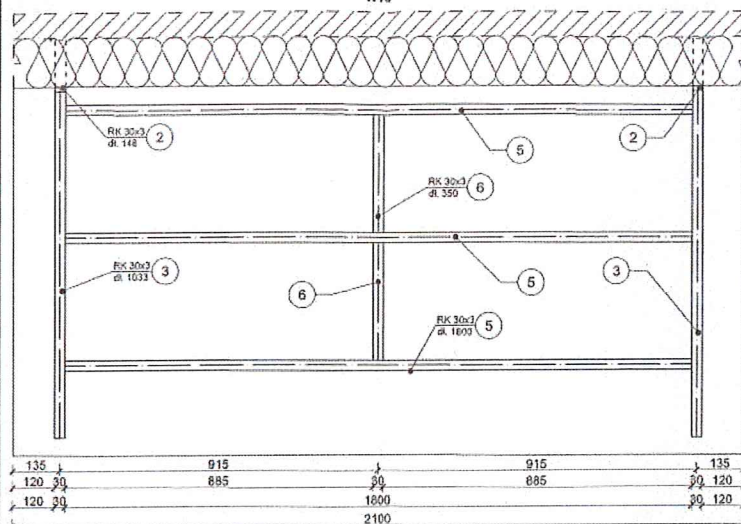


KONSTRUKCJA WSPORNIKA
1:10

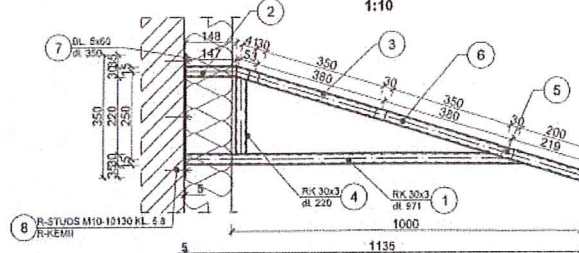

ZADASZENIE WIDOK Z BOKU
1:10

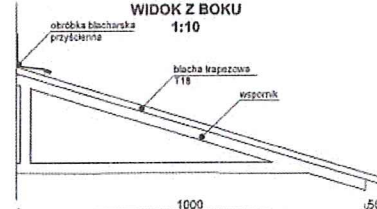

BL 60x350x5

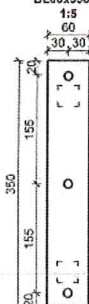

ZESTAWIENIE STALI						2	szl.
Lp.	Ilość	Przedmiot	Długość mm	Ciepłota kg/m	Ciepłota kg/szt.	Ciepłota całkowita (kg)	Material
1	2	RK30x3	971	2,47	2,4	4,8	S275
2	2	RK30x3	148	2,47	0,4	0,7	S275
3	2	RK30x3	1033	2,47	2,6	5,1	S275
4	2	RK30x3	220	2,47	0,5	1,1	S275
5	3	RK30x3	1600	2,47	4,4	13,3	S275
6	2	RK30x3	350	2,47	0,9	1,7	S275
7	2	BL 5x60	350	2,36	0,9	1,7	S275
8	6	R-STUDS M10 10130 KL. 5.8 R-KEM1	-	-	-	-	-
RAZEM						28,4	kg
Ciepłota spoin						0,51	kg
Ciepłota za 1 szl.						29	kg
Ciepłota za 2 szl.						68	kg

UWAGA:

Przed zamówieniem Wykonawca zobligowany jest do dokonania szczegółowych pomiarów. W razie niejasności lub rozbieżności kontaktować się z jednostką projektującą. Konstrukcja stalowa S275. Konstrukcja spawana, spoiny pachwinowe 3mm. Elementy zabezpieczyć przeciwdroźnościami farbamii epoksydowymi. Przykrycie wykonać z blachy trapezowej T18 gr. 0,7 mm w układzie negatywu.

AGAMON Agata Kędra-Mucha, Monika Leszczyńska-Prętko K.Z. ul. Dąbrowska 100/116, 44-100 Knurow NIP: 6312301189 REGON: 148321885 www.agamon.net.pl tel. 735 755 701 biuro@agamon.net.pl	
PROJEKT ZADASZENIA NAD WIEJSCAMI DO BUDYNKU PRZY UL. ANDRZEJA 2 W PIEKARACH ŚLĄSKICH	
Adres inwestycji: Budynek mieszkalny wielorodzinny ul. Gen. Andersa 2 41-043 Piekary Śląskie	DATA: LUTY 2023
Skala: 1:10; 1:5	2
00302-2023	PROJEKT BUD.-WYK.
ARCH.-BUD.	
KONSTRUKCJA ZADASZENIA NAD WIEJSCAMI	
PROJEKTOWAŁ: mgr inż. Agata Kędra-Mucha KŁUCZBSPVWBM19	

Opracował: I. Czyż

Piekary Śląskie, sierpień 2026

Inspektor Nadzoru Inwestorskiego
Robót konstrukcyjno-budowlanych

Ireneusz Czyż