



ELEWACJA WSCHODNIA

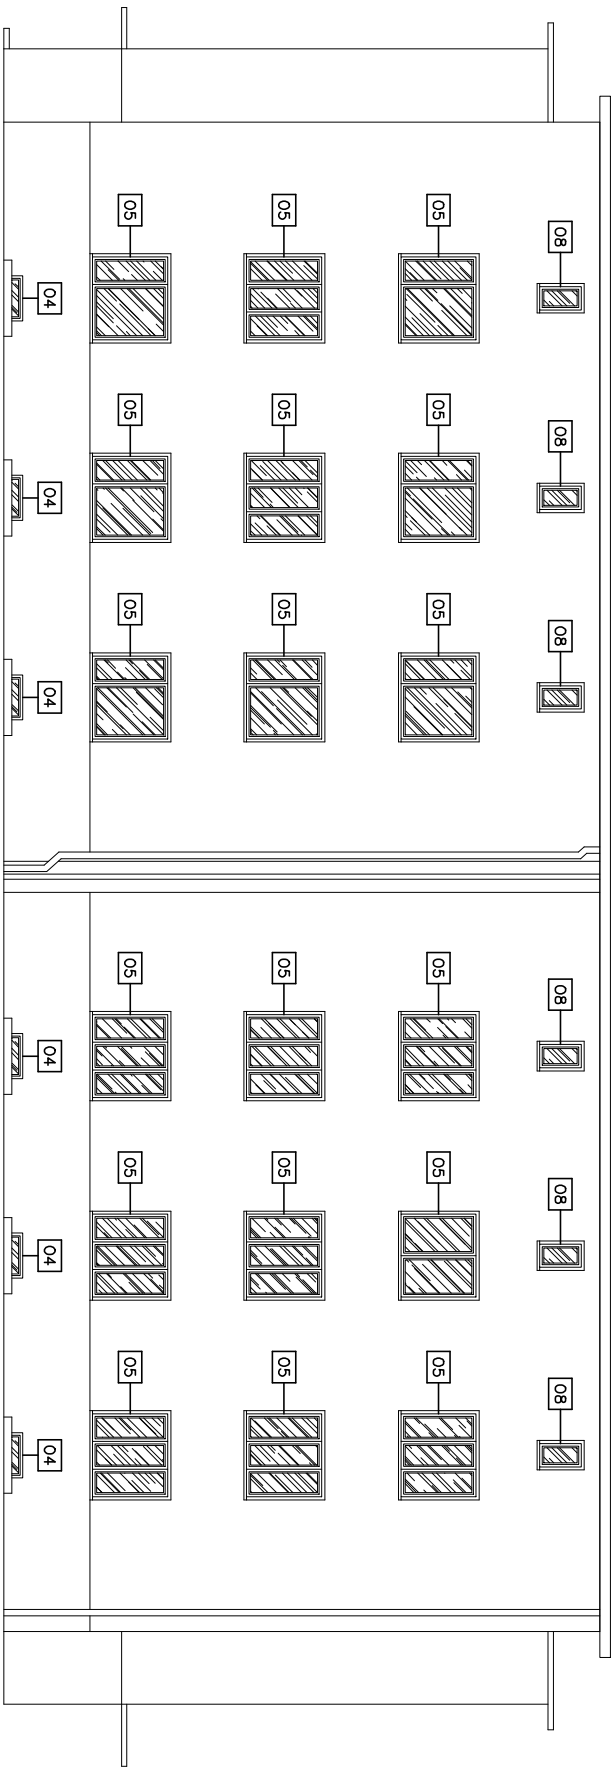

RZUT Z GÓRY
SKALA SKAZONA

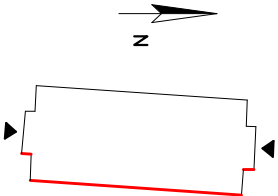

TERMOEXPERT S.A. 47-225 Kędzierzyn - Koźle, ul. Broniowskiego 15 www.thermoexpert.com.pl biuro@thermoexpert.com.pl	
TEMAT PROJEKT BUDOWLANO-ARCHYTEKTONICZNY REMONTU WIELODRODZINNEGO BUDYNKU MIESZKALNEGO ZLOKALIZOWANEGO PRZY UL. KALWARYJSKIEJ 64,66 W PIEKARACH ŚLĄSKICH Z OCIEPLENIEM PRZEGROD ZEWNĘTRZNYCH	
ADRES PIEKARY ŚLĄSKIE 41- 940, ul. KALWARYJSKA 64, 66	
OBJEKT BUDYNEK MIESZKALNY WIELODRODZINNY	
TEMAT RYSUNKU ELEWACJA WSCHODNIA - OKNA I DRZWI PRZEZNACZONE DO WYMIAŃY	
branża	ARCHITEKTURA – TECHNOLOGIA
zespół	Imię i nazwisko nr upr.
projektował	mgr inż. AGNIESZKA BOWKIEWICZ-WANCHEWA 27/5.0K/2017
opracował	mgr inż. KLAUDIA RUDNICKA
inwestor	WSPÓLNOTA MIESZKANOWA UL. KALWARYJSKA 64,66 41-940 PIEKARY ŚLĄSKIE
SKALA	NR RYSUNKU PBA.14
1:100	DATA 21.08.2023