


Zacisk PEN w tablicy wygasznika
głównego policzyć z uziomem
fundamentowym płaskownik.

FeZn 30x4

UZIOM OTOKOWY
ZŁĄCZE KONTROLNE POZ.0,4m NAD ZIEMĄ, Z
ZACISKIEM PROBERECZYM W OBRUDOWIE NIRO

ZŁĄCZE KONTROLNE POZ.0,4m NAD ZIEMĄ, Z
ZACISKIEM PROBERECZYM W OBRUDOWIE NIRO

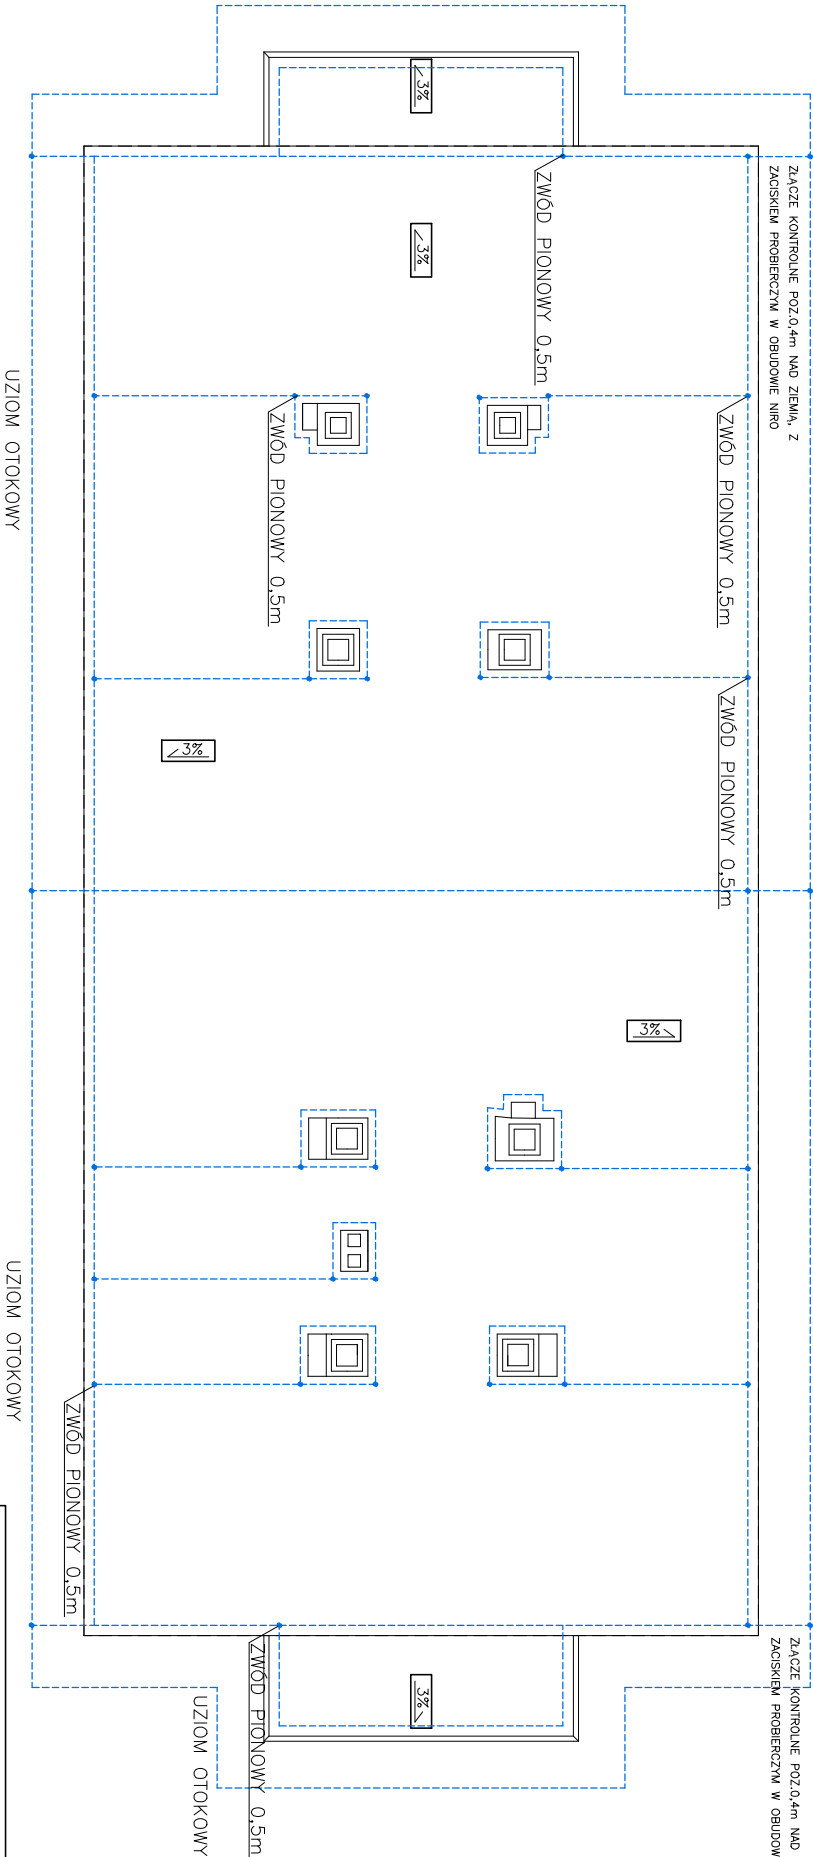

TERMOEXPERT S.A.
47-225 Kędzierzyn - Koźle, ul. Bronińskiego 15
www.thermoexpert.com.pl
biuro@thermoexpert.com.pl

TEMAT
PROJEKT BUDOWLANO-ARCHITEKTONICZNY REMONTU
WIELODRODZINNEGO BUDYNKU MIESZKALNEGO
ZLOKALIZOWANEGO PRZY UL. KALWARYJSKIEJ 64/66
W PIEKARACH ŚLĄSKICH Z OCIEPLENIEM PRZEGRÓD
ZEWNĘTRZNYCH

ADRES
PIEKARY ŚLĄSKIE 41- 940, ul. KALWARYJSKA 64, 66
OBIEKT
BUDYNEK MIESZKALNY WIELODRODZINNY

TEMAT RYSUNKU			
SCHEMAT INSTALACJI ODGROMOWEJ			
branża	ARCHITEKTURA – TECHNOLOGIA	faza PB	
zespół	Imię i nazwisko	nr upr.	
projektował	mgr inż. AGNIESZKA BOKEMICZ-WANCHEWA	27/SLOK/2017	
opracował	mgr inż. KLAUDIA RUDNICKA		
inwestor			
WSPÓLNOTA MIESZKANOWA UL. KALWARYJSKA 64/66 41-940 PIEKARY ŚLĄSKIE			
SKALA	DATA	NR RYSUNKU	
1:100	21.08.2023	PBA.18	