

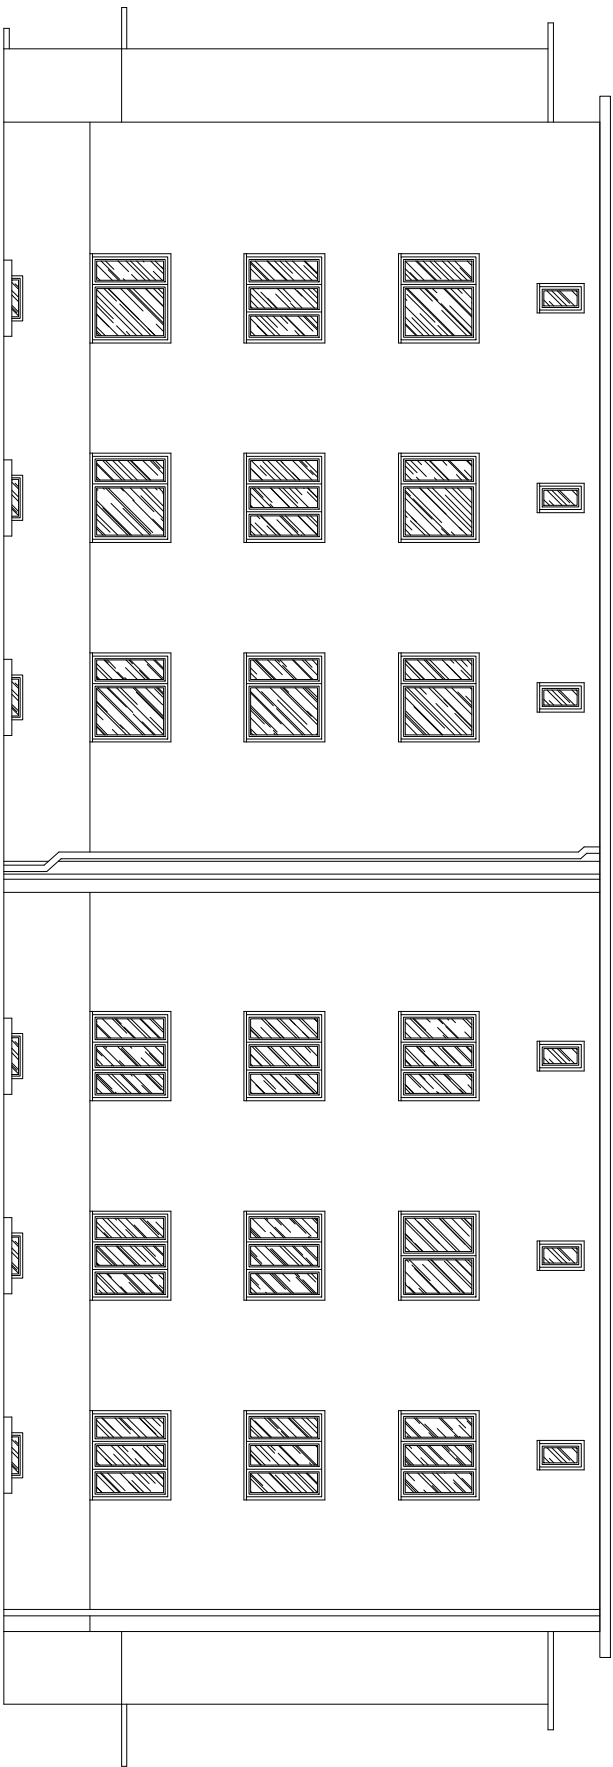


ELEWACJA WSCHODNIA

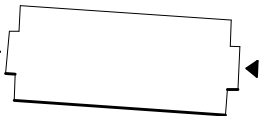

RZUT Z GÓRY  
SKALA SKAZONA

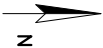

47-225 Kędzierzyn - Koźle, ul Broniewskiego 15 www.termoexpert.com.pl biuro@termoexpert.com.pl					
TERMOEXPERT S.A.					
TEMAT					
PROJEKT BUDOWLANO-ARCHITEKTONICZNY REMONTU WIELODRODZINNEGO BUDYNKU MIESZKALNEGO ZLOKALIZOWANEGO PRZY UL. KALWARYJSKIEJ 64,66 W PIEKARACH ŚLĄSKICH Z OCIEPLENIEM PRZEGROD ZEWNĘTRZNYCH					
ADRES					
PIEKARY ŚLĄSKIE 41- 940, ul. KALWARYJSKA 64, 66					
OBIEKT					
BUDYNEK MIESZKALNY WIELODRODZINNY					
TEMAT RYSUNKU					
ELEWACJA WSCHODNIA - STAN ISTNIEJĄCY					
branża	ARCHITEKTURA – TECHNOLOGIA	faza PB			
zespół	Imię i nazwisko	nr upr.			
opracował	mgr inż. AGNIESZKA BOWKIEWICZ-MANCHEWA	27/SLOK/2017			
opracował	mgr inż. KLAUDIA RUDNICKA				
Inwestor					
WSPÓLNOTA MIESZKANOWA UL. KALWARYJSKA 64,66					
41-940 PIEKARY ŚLĄSKIE					
SKALA	DATA			NR RYSUNKU	
1:100	21.08.2023	PBA.4			