



ELEWACJA WSCHODNIA

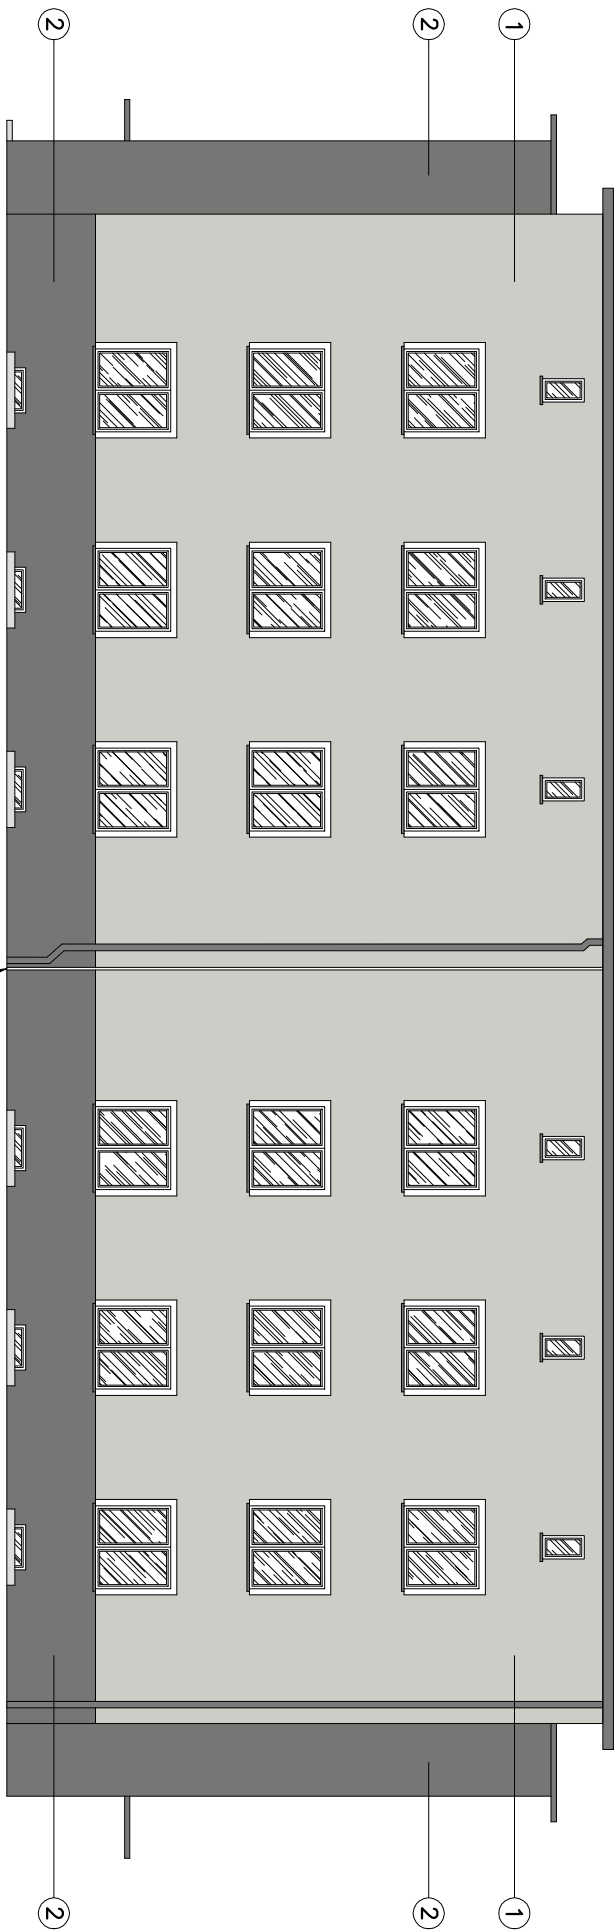

RZUT Z GÓRY  
SKALA SKAZONA

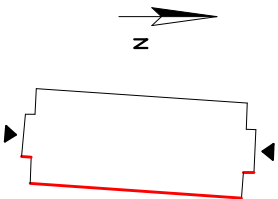

UWAGA:

- WYDRUK NIE POKAZUJE DOKŁADNEGO ODWZOROWANIA KOLORÓW.
- NALEŻY PORÓWNAĆ JE ZE WZORNIKIEM FIRMY CERESIT.
- OPASKI OKIENNE NALEŻY WYKONAĆ W KOLORZE CERESIT BIAŁY O SZEROKOŚCI 12,0 CM.
- PARAPETY NALEŻY WYKONAĆ Z BLACHY STALOWEJ OCYNKOWANEJ GRUBOŚCI 0,70 MM MALOWANEJ PROSZKOWO W KOLORZE RAL 7037.
- RYNNY I RURY SPUSTOWE NALEŻY WYKONAĆ Z BLACHY STALOWEJ OCYNKOWANEJ GRUBOŚCI 0,70 MM MALOWANEJ PROSZKOWO W KOLORZE RAL 7037.
- OBRÓBKI BLACHARSKIE NALEŻY WYKONAĆ Z BLACHY STALOWEJ OCYNKOWANEJ GRUBOŚCI 0,70 MM MALOWANEJ PROSZKOWO W KOLORZE RAL 7037.

profil dyktacyjny

1 TYNK SILIKONOWY – CERESIT NEBRASKA NB2

2 TYNK SILIKONOWY – CERESIT ETNA E16

47-225 Kędzierzyn - Koźle, ul. Bronińskiego 15 www.termoexpert.com.pl biuro@termoexpert.com.pl		TERMOEXPERT S.A.	
TEMAT		PROJEKT BUDOWLANO-ARCHITEKTONICZNY REMONTU	
OBIEKT		WIEŁORODZINNEGO BUDYNKU MIESZKALNEGO	
ADRES		ZŁOKALIZOWANEGO PRZY UL. KALWARYJSKIEJ 64,66	
BUDYNEK MIESZKALNY WIEŁORODZINNY		W PIEKARACH ŚLĄSKICH Z DOPIELENIEM PRZEGRÓD	
TEMAT RYSUNKU		ZEWNETRZNYCH	
ELEWACJA WSCHODNIA -		STAN PROJEKTOWANY	
branża	ARCHITEKTURA – TECHNOLOGIA	tytuł	PB
zespół	imie i nazwisko	nr upr.	
projektował	mgr inż. AGNIESZKA BOWKIEWICZ-WANCHEWA	27/SLOK/2017	
opracował	mgr inż. KLAUDIA RUDNICKA		
inwestor	WSPÓLNOTA MIESZKANOWA		
	UL. KALWARYJSKA 64,66		
	41-940 PIEKARY ŚLĄSKIE		
SKALA	DATA	NR RYSUNKU	
1:100	21.08.2023	PBA.8	