



ELEWACJA ZACHODNIA

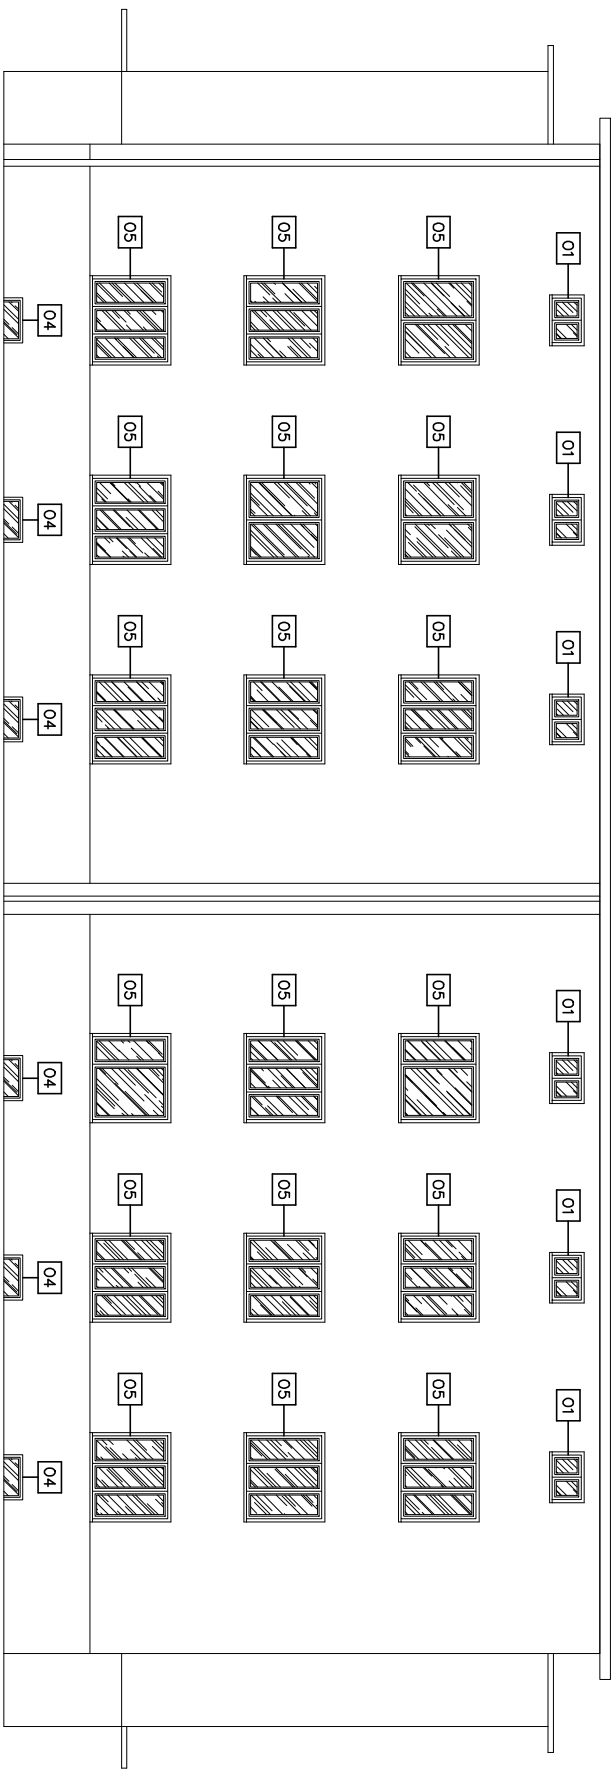

RZUT Z GÓRY
SKALA SKAZONA

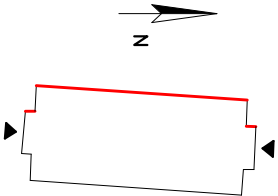

TERMOEXPERT S.A. 47-225 Kędzierzyn - Koźle, ul. Broniowskiego 15 www.termoexpert.com.pl biuro@termoexpert.com.pl	
TEMAT PROJEKT BUDOWLANO-ARCHYTEKTONICZNY REMONTU WIELODZIEDZINNEGO BUDYNKU MIESZKALNEGO ZLOKALIZOWANEGO PRZY UL. KALWARYJSKIEJ 64,66 W PIEKARACH ŚLĄSKICH Z OCIEPLENIEM PRZEGROD ZEWNETRZNYCH	
ADRES PIEKARY ŚLĄSKIE 41- 940, ul. KALWARYJSKA 64, 66	
OBIEKT BUDYNEK MIESZKALNY WIELODZIEDZINNY	
TEMAT RYSUNKU ELEWACJA ZACHODNIA - OKNA I DRZWI PRZEZNACZONE DO WYMIANY	
branża	ARCHITEKTURA – TECHNOLOGIA
zespół	Imię i nazwisko nr upr.
projektował	mgr inż. AGNIESZKA BOWKIEWICZ-MANCHEWA 27/5.06/2017
opracował	mgr inż. KLAUDIA RUDNICKA
Inwestor WSPÓLNOTA MIESZKANOWA UL. KALWARYJSKA 64,66 41-940 PIEKARY ŚLĄSKIE	
SKALA	NR RYSUNKU
1:100	PT.12