



ELEWACJA WSCHODNIA

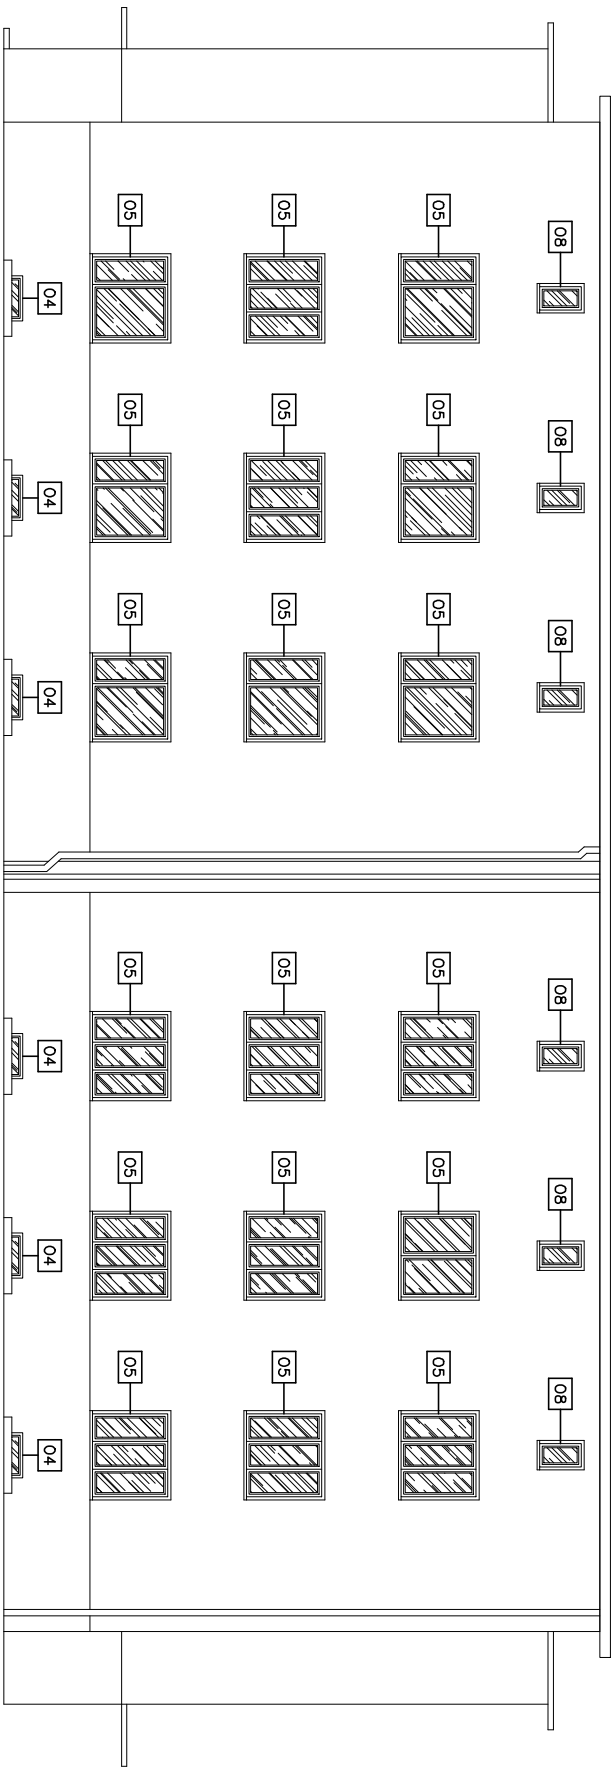

RZUT Z GÓRY
SKALA SKAZONA

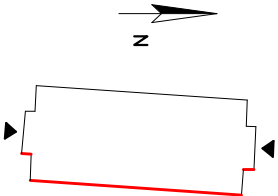

47-225 Kędzierzyn - Koźle, ul Broniewskiego 15 www.termoexpert.com.pl biuro@termoexpert.com.pl				TERMOEXPERT S.A.	
TEMAT					
PROJEKT BUDOWLANO-ARCHYTEKTONICZNY REMONTU WIELODRODZINNEGO BUDYNKU MIESZKALNEGO ZLOKALIZOWANEGO PRZY UL. KALWARYJSKIEJ 64,66 W PIEKARACH ŚLĄSKICH Z OCIEPLENIEM PRZEGROD ZEWNĘTRZNYCH					
ADRES					
PIEKARY ŚLĄSKIE 41- 940, ul. KALWARYJSKA 64, 66					
OBIEKT					
BUDYNEK MIESZKALNY WIELODRODZINNY					
TEMAT RYSUNKU					
ELEWACJA WSCHODNIA - OKNA I DRZWI PRZEZNACZONE DO WYMIANY					
branża		ARCHITEKTURA – TECHNOLOGIA		faza PB	
zespół		Imię i nazwisko		nr upr.	
projektował		mgr inż. AGNIESZKA BOWKIEWICZ-WANCHEWA		27/SLOK/2017	
opracował		mgr inż. KLAUDIA RUDNICKA			
Inwestor					
WSPÓLNOTA MIESZKANOWA UL. KALWARYJSKA 64,66 41-940 PIEKARY ŚLĄSKIE					
SKALA		DATA		NR RYSUNKU	
1:100		21.08.2023		PT.14	