


Zacisk PEN w tablicy wygasznika  
głównego policzyć z uziomem  
fundamentowym płaskownik.

FeZn 30x4

UZIOM OTOKOWY  
ZŁĄCZE KONTROLNE POZ.0,4m NAD ZIEMĄ, Z  
ZACISKIEM PROBERECZYM W OBRUDOWIE NIRO

ZŁĄCZE KONTROLNE POZ.0,4m NAD ZIEMĄ, Z  
ZACISKIEM PROBERECZYM W OBRUDOWIE NIRO

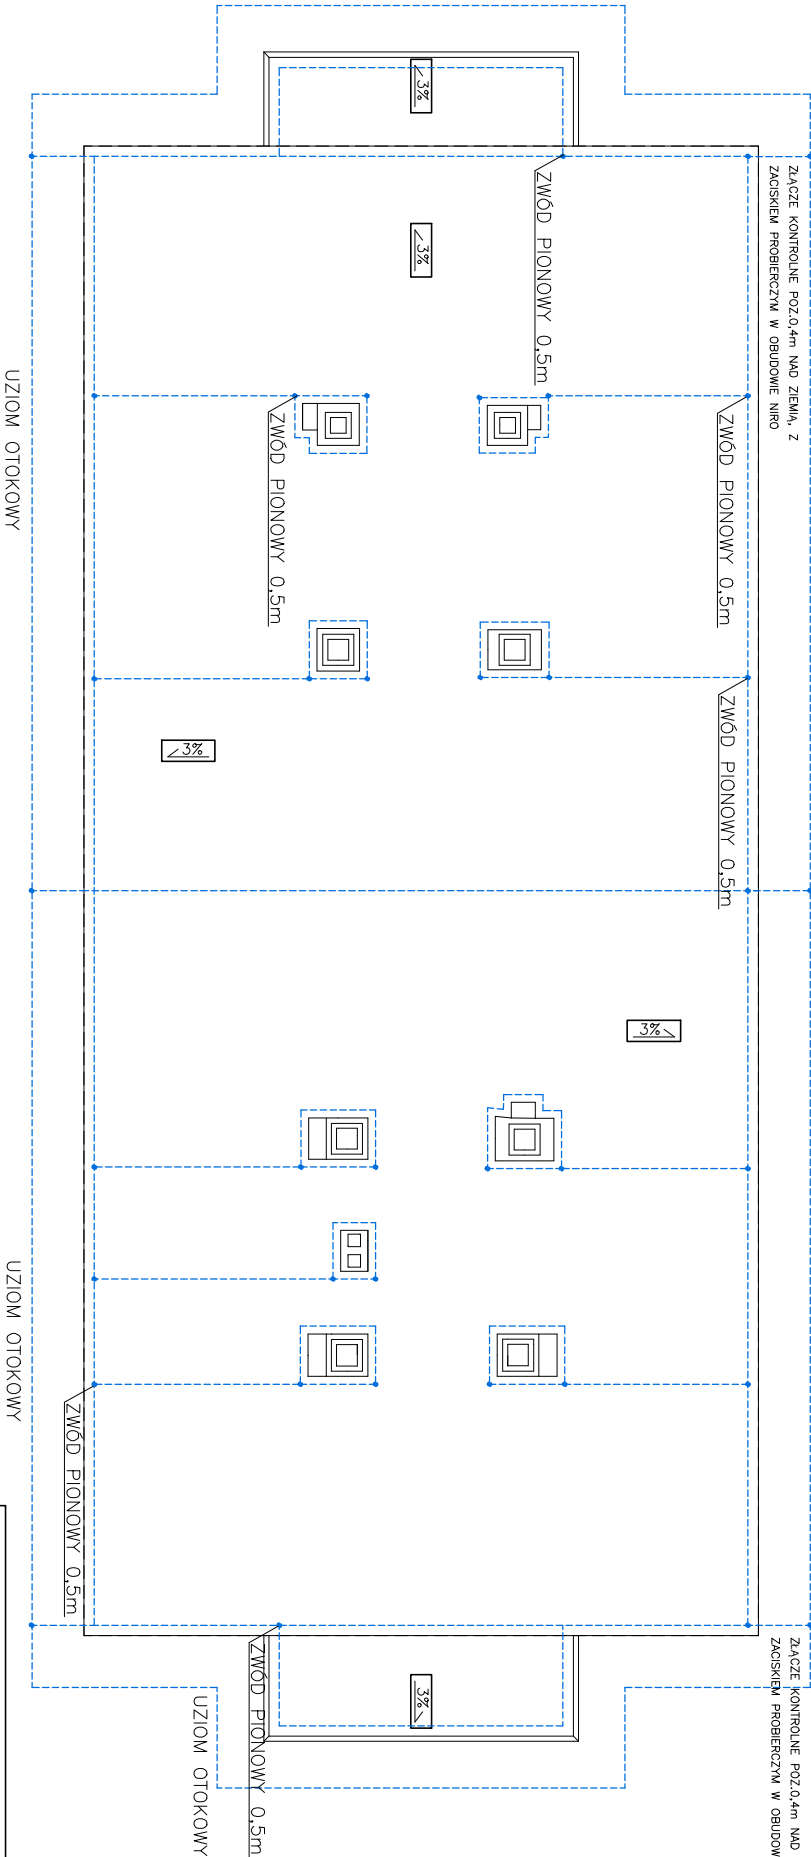

**TERMOEXPERT S.A.**  
47-225 Kędzierzyn - Koźle, ul. Bronińskiego 15  
www.thermoexpert.com.pl  
biuro@thermoexpert.com.pl

**TEMAT**  
PROJEKT BUDOWLANO-ARCHITEKTONICZNY REMONTU  
WIELODZIEDZINNEGO BUDYNKU MIESZKALNEGO  
ZŁOKALIZOWANEGO PRZY UL. KALWARYJSKIEJ 64/66  
W PIEKARACH ŚLĄSKICH Z OCIEPLENIEM PRZEGROD  
ZEWNĘTRZNYCH

**ADRES**  
**PIEKARY ŚLĄSKIE 41- 940, ul. KALWARYJSKA 64, 66**  
**OBIEKT**  
**BUDYNEK MIESZKALNY WIELODZIEDZINNY**

<b>TEMAT RYSUNKU</b> SCHEMAT INSTALACJI ODGROMOWEJ			
branża	ARCHITEKTURA – TECHNOLOGIA	tytuł	PB
zespół	Imię i nazwisko	nr upr.	
projektował	mgr inż. AGNIESZKA BOKEMICZ-WANCHEWA	27/SLOK/2017	
opracował	mgr inż. KLAUDIA RUDNICKA		
inwestor	WSPÓLNOTA MIESZKANOWA UL. KALWARYJSKA 64/66 41-940 PIEKARY ŚLĄSKIE		
SKALA	DATA	NR RYSUNKU	PT. 18
1:100	21.08.2023		