



ELEWACJA ZACHODNIA

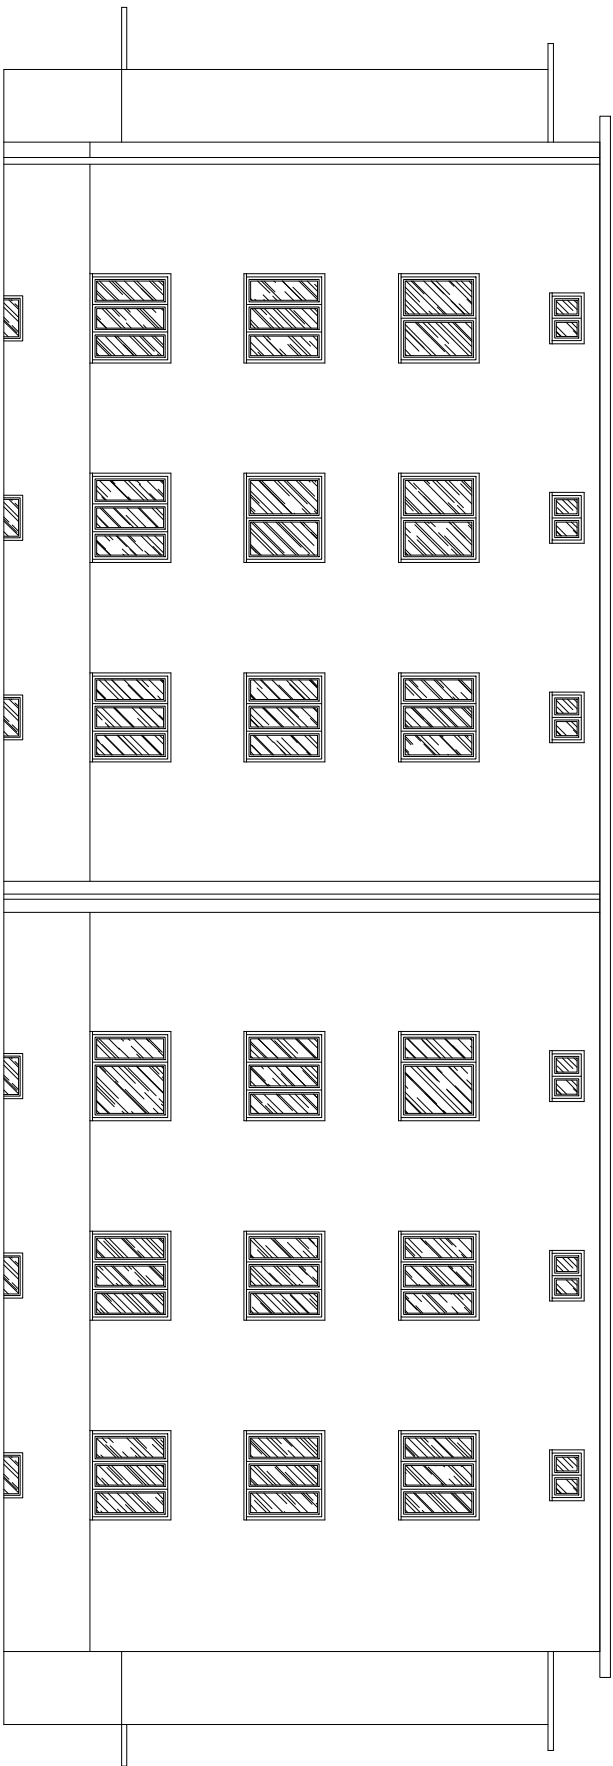

RZUT Z GÓRY
SKALA SKAZONA

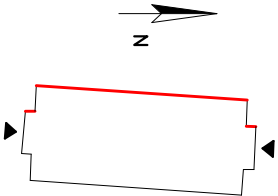

<div>TERMOEXPERT S.A. 47-225 Kędzierzyn - Koźle, ul. Broniewskiego 15 www.termoexpert.com.pl biuro@termoexpert.com.pl</div>			
TEMAT PROJEKT BUDOWLANO-ARCHITEKTONICZNY REMONTU WIELORODZINNEGO BUDYNKU MIESZKALNEGO ZLOKALIZOWANEGO PRZY UL. KALWARYJSKIEJ 64,66 W PIEKARACH ŚLĄSKICH Z OCIEPLENIEM PRZEGROD ZEWNĘTRZNYCH			
ADRES PIEKARY ŚLĄSKIE 41- 940, ul. KALWARYJSKA 64, 66			
OBJEKT BUDYNEK MIESZKALNY WIELORODZINNY			
TEMAT RYSUNKU ELEWACJA ZACHODNIA - STAN ISTNIEJĄCY			
branża	ARCHITEKTURA – TECHNOLOGIA	faza PB	
zespół	Imię i nazwisko	nr upr.	
opracował	mgr inż. AGNIESZKA BOWENICZ-MANCHEWA	27/SLOK/2017	
opracował	mgr inż. KLAUDIA RUDNICKA		
Inwestor WSPÓLNOTA MIESZKANOWA UL. KALWARYJSKA 64,66 41-940 PIEKARY ŚLĄSKIE			
SKALA	DATA	NR RYSUNKU	
1:100	21.08.2023	PT.2	