



ELEWACJA WSCHODNIA

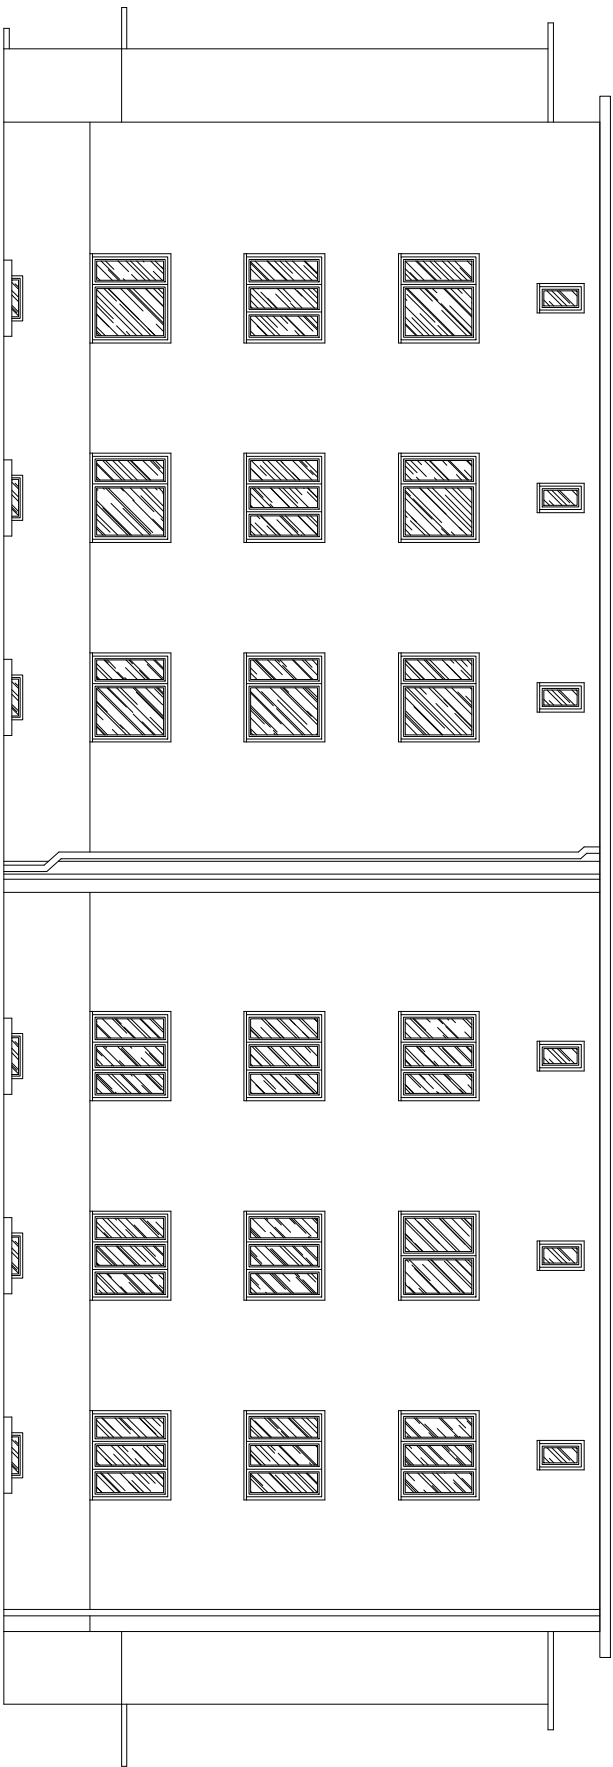

RZUT Z GÓRY
SKALA SKAZONA

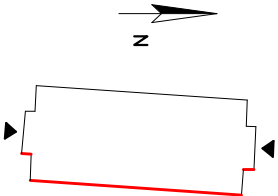

TERMOEXPERT S.A.
47-225 Kędzierzyn - Koźle, ul. Bronińskiego 15
www.termoexpert.com.pl
biuro@termoexpert.com.pl

TEMAT
PROJEKT BUDOWLANO-ARCHITEKTONICZNY REMONTU
WIELODZIEDZINNEGO BUDYNKU MIESZKALNEGO
ZLOKALIZOWANEGO PRZY UL. KALWARYJSKIEJ 64,66
W PIEKARACH ŚLĄSKICH Z OCIEPLENIEM PRZEGROD
ZEWNĘTRZNYCH

ADRES
PIEKARY ŚLĄSKIE 41- 940, ul. KALWARYJSKA 64, 66

OBIEKT
BUDYNEK MIESZKALNY WIELODZIEDZINNY

TEMAT RYSUNKU
ELEWACJA WSCHODNIA -
STAN ISTNIEJĄCY

branża	ARCHITEKTURA – TECHNOLOGIA	forma PB
zespół	Imię i nazwisko	nr upr.
opracował	mgr inż. AGNIESZKA BOWKIEWICZ-MANCHEWA	27/SLOK/2017
opracował	mgr inż. KLAUDIA RUDNICKA	

Inwestor
WSPÓLNOTA MIESZKANOWA
UL. KALWARYJSKA 64,66
41-940 PIEKARY ŚLĄSKIE

SKALA	NR RYSUNKU
1:100	PT.4
DATA	
21.08.2023	