


ELEWACJA ZACHODNIA

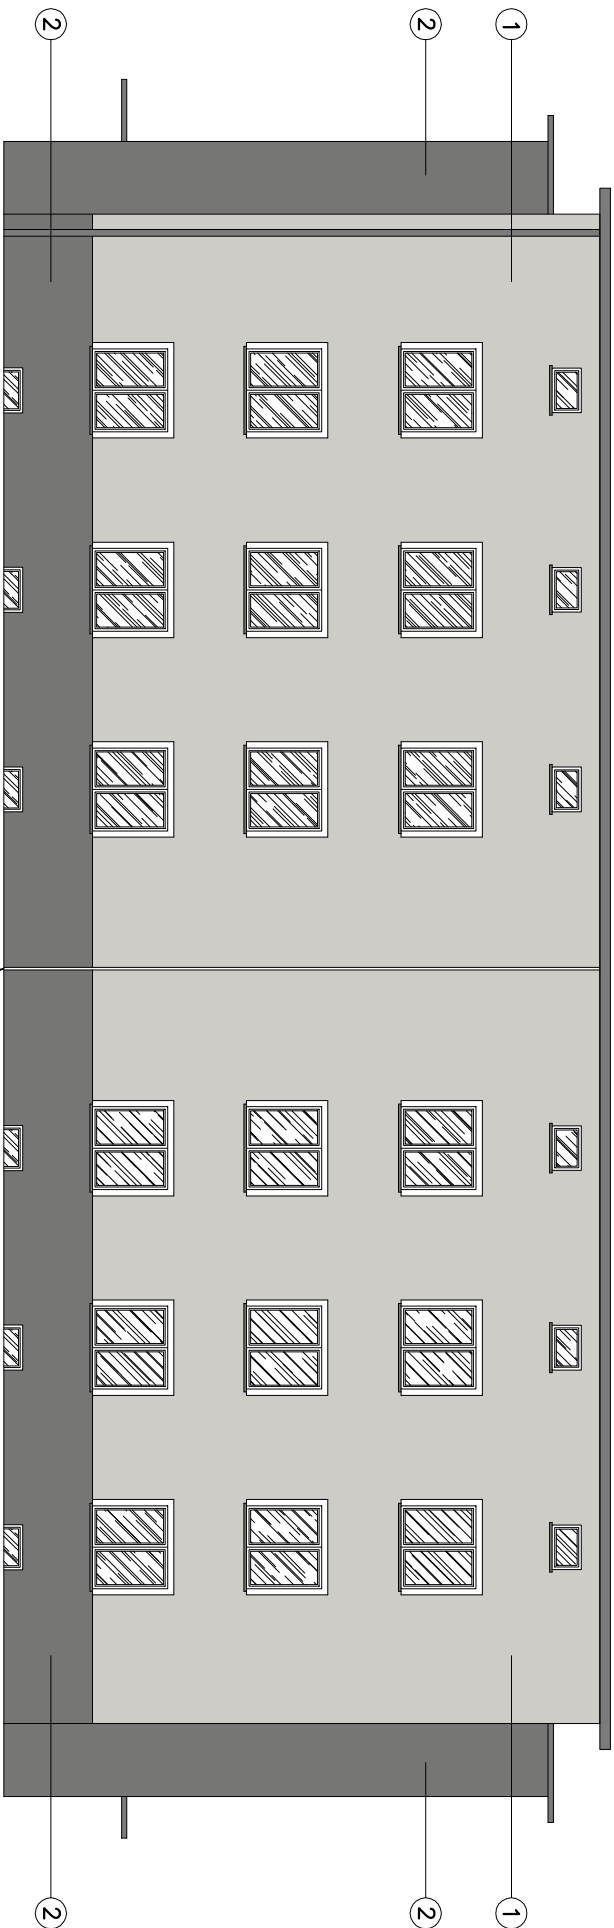

profil dyktacyjny

RZUT Z GÓRY
SKALA SKAZONA

- UWAGA:
- WYDRUK NIE POKAZUJE DOKŁADNEGO ODWZOROWANIA KOLORÓW.
 - NALEŻY PORÓWNAĆ JE ZE WZORNIKIEM FIRMY CERESIT.
 - OPASKI OKIENNE NALEŻY WYKONAĆ W KOLORZE CERESIT BIAŁY O SZEROKOŚCI 12,0 CM.
 - PARAPETY NALEŻY WYKONAĆ Z BLACHY STALOWEJ OCYNKOWANEJ GRUBOŚCI 0,70 MM MALOWANEJ PROSZKOWO W KOLORZE RAL 7037.
 - RYNNY I RURY SPUSTOWE NALEŻY WYKONAĆ Z BLACHY STALOWEJ OCYNKOWANEJ GRUBOŚCI 0,70 MM MALOWANEJ PROSZKOWO W KOLORZE RAL 7037.
 - OBRÓBKI BLACHARSKIE NALEŻY WYKONAĆ Z BLACHY STALOWEJ OCYNKOWANEJ GRUBOŚCI 0,70 MM MALOWANEJ PROSZKOWO W KOLORZE RAL 7037.

- 1 TYNK SILIKONOWY – CERESIT NEBRASKA NB2
- 2 TYNK SILIKONOWY – CERESIT ETNA E16

47-225 Kędzierzyn - Koźle, ul Brzimeńskiego 15 www.termoexpert.com.pl biuro@termoexpert.com.pl		TERMOEXPERT S.A.	
TEMAT PROJEKT BUDOWLANO-ARCHITEKTONICZNY REMONTU WIELORODZINNEGO BUDYNKU MIESZKALNEGO ZLOKALIZOWANEGO PRZY UL. KALWARYJSKIEJ 64,66 W PIEKARACH ŚLĄSKICH Z OCIEPLENIEM PRZEGRÓD ZEWNĘTRZNYCH			
ADRES PIEKARY ŚLĄSKIE 41- 940, ul. KALWARYJSKA 64, 66			
OBJEKT BUDYNEK MIESZKALNY WIELORODZINNY			
TEMAT RYSUNKU ELEWACJA ZACHODNIA - STAN PROJEKTOWANY			
branża	ARCHITEKTURA – TECHNOLOGIA	tytuł	PB
zespół	imię i nazwisko	nr upr.	
projektował	mgr inż. AGNIESZKA BOWKIEWICZ-MANCHEWA	27/SLOK/2017	
opracował	mgr inż. KLAUDIA RUDNICKA		
inwestor	WSPÓLNOTA MIESZKANOWA UL. KALWARYJSKA 64,66 41- 940 PIEKARY ŚLĄSKIE		
SKALA	DATA	NR RYSUNKU	
1:100	21.08.2023	PT.6	