


RZUT PARTERU
UL. Waculika 20
PIEKARY ŚLĄSKIE

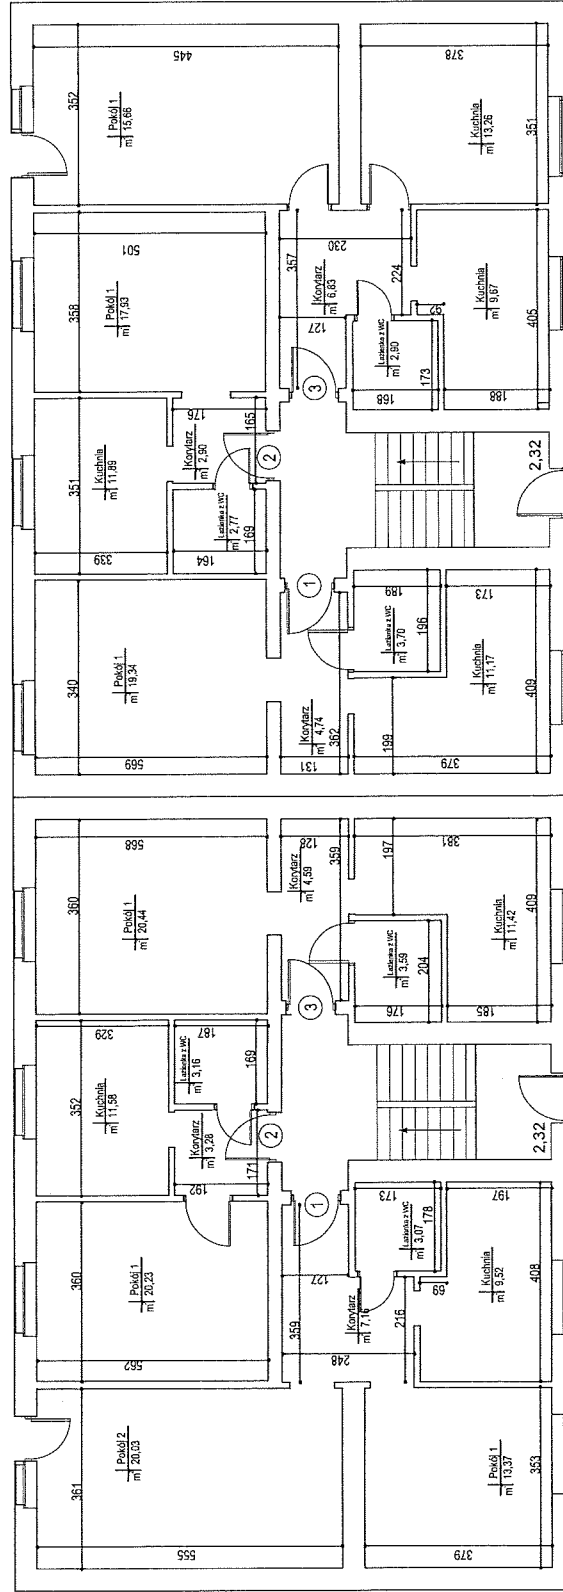


KL. 2

KL. 1

Biurowo projektowe Admalf-EKO	
Rodzaj Inwestycji	Modernizacja budynku - Wspólnoty Mieszkańcowej przy ul. Waculika 20 w Piekarach Śląskich
Skala	1:100
Adres	
Investor	Zakład Gospodarki Mieszkalniowej przy ul. Zwirki 23 w Piekarach Śląskich
Data	XII.2015
Przedmiot rysunku	Rzut parteneru - inwentarycja
Projektant	mgr inż. Jerzy Jędrzejowski
Opracował	Adrjan Piecuch
Podpis:	
Prof.:	

RZUT STRYCHU
 UL. Waculika 20
 PIEKARY ŚLĄSKIE

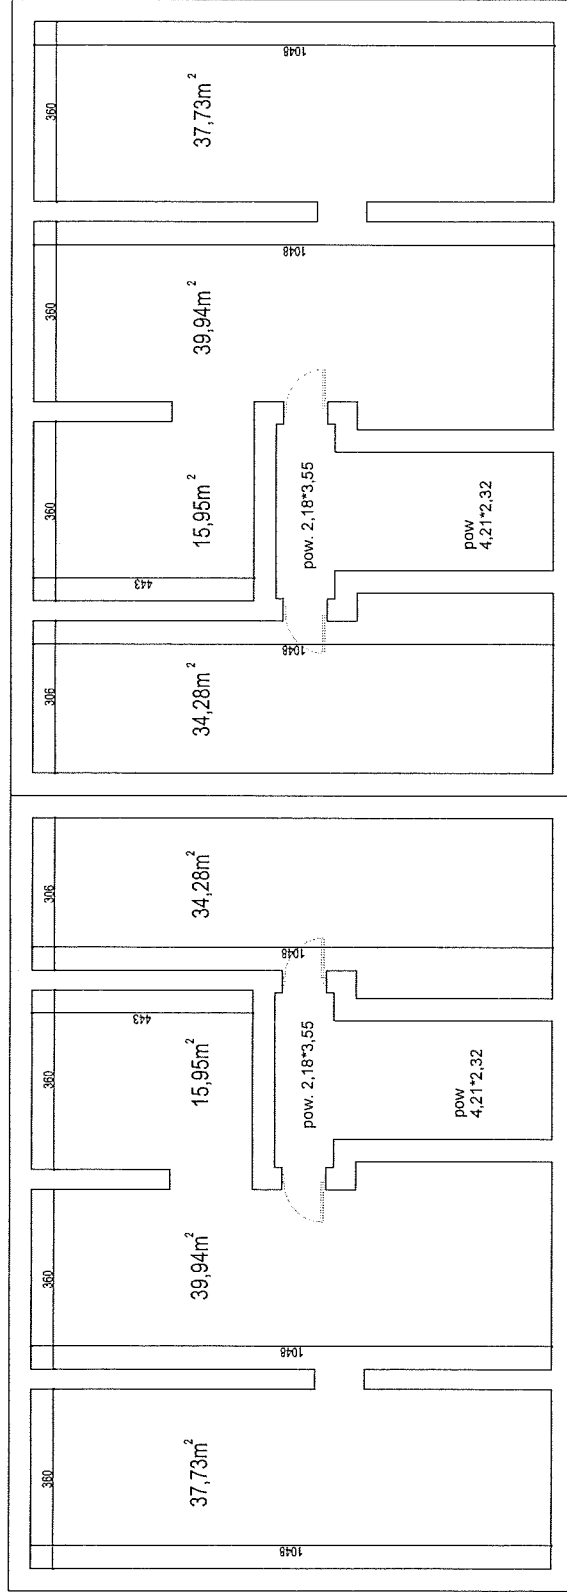

KL. 1

KL. 2

Biurowo projektowe Aclimat-ERGO	
Rodzaj inwestycji	Termomodernizacja budynku Wspólnicy Mieszaniowej przy ul. Waculika 20 w Piekarach Śląskich
Adres	
Investor	Zakład Gospodarki Mieszkaniowej przy ul. Zwirki 23 w Piekarach Śląskich
Data	XII.2015
Przebieg rysunku	Rzut strychu - inwentaryzacja
Projektant	mgr inż. Jerzy Katorowski
Opracował	Aclimat-ERGO
	Podpis:
	Podpis: