



INWENTARYZACJA ARCHYTEKTONICZNO-BUDOWLANA
3 KLATEK SCHODOWYCH
ZLOKALIZOWANYCH W BUDYNKU
PRZY UL. HENECZKA 5 W PIEKARACH ŚLĄSKICH


RZUT – KLATKA SCHODOWA Nr 1

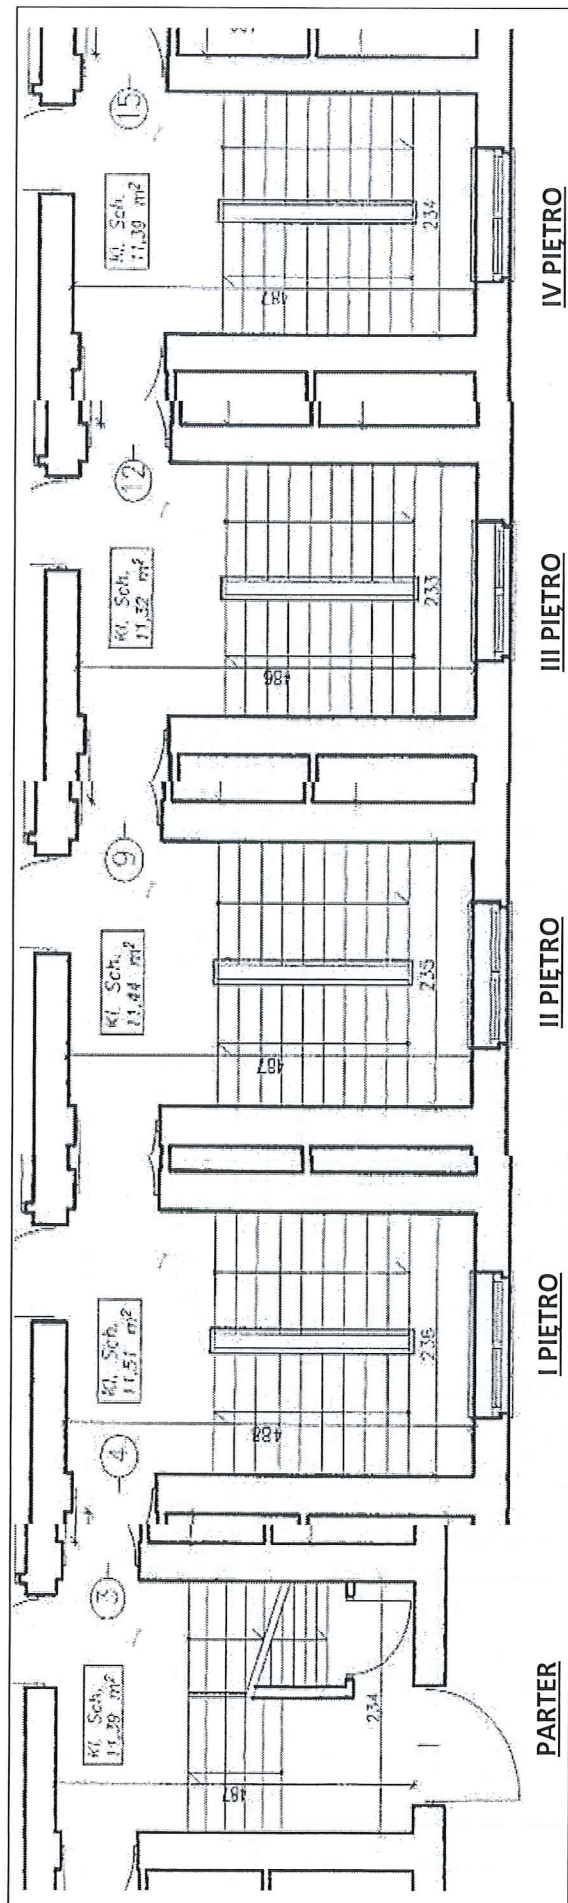

RZUT – KLATKA SCHODOWA Nr 2

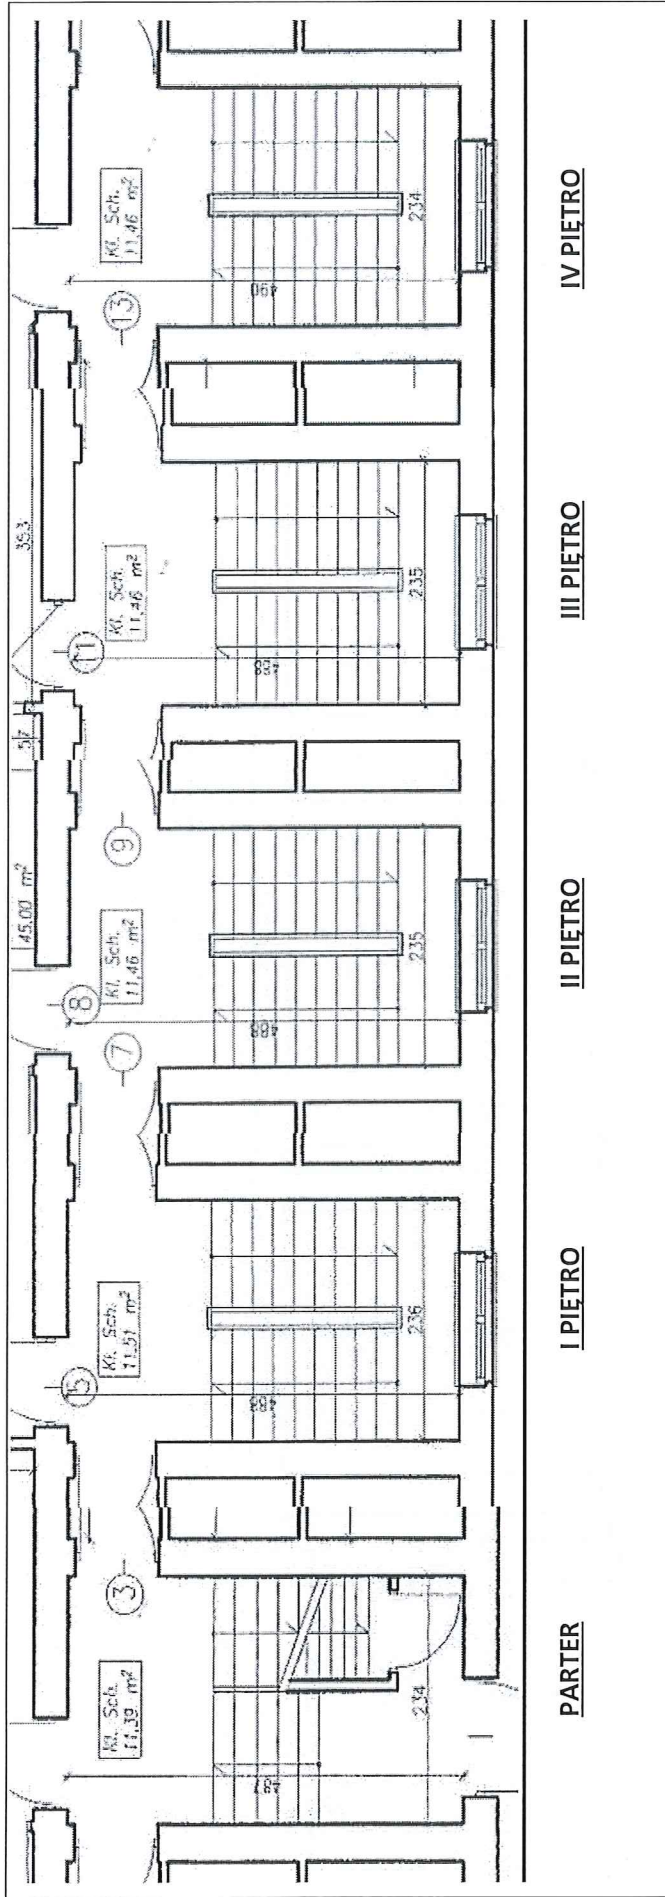

RZUT – KLATKA SCHODOWA Nr 3

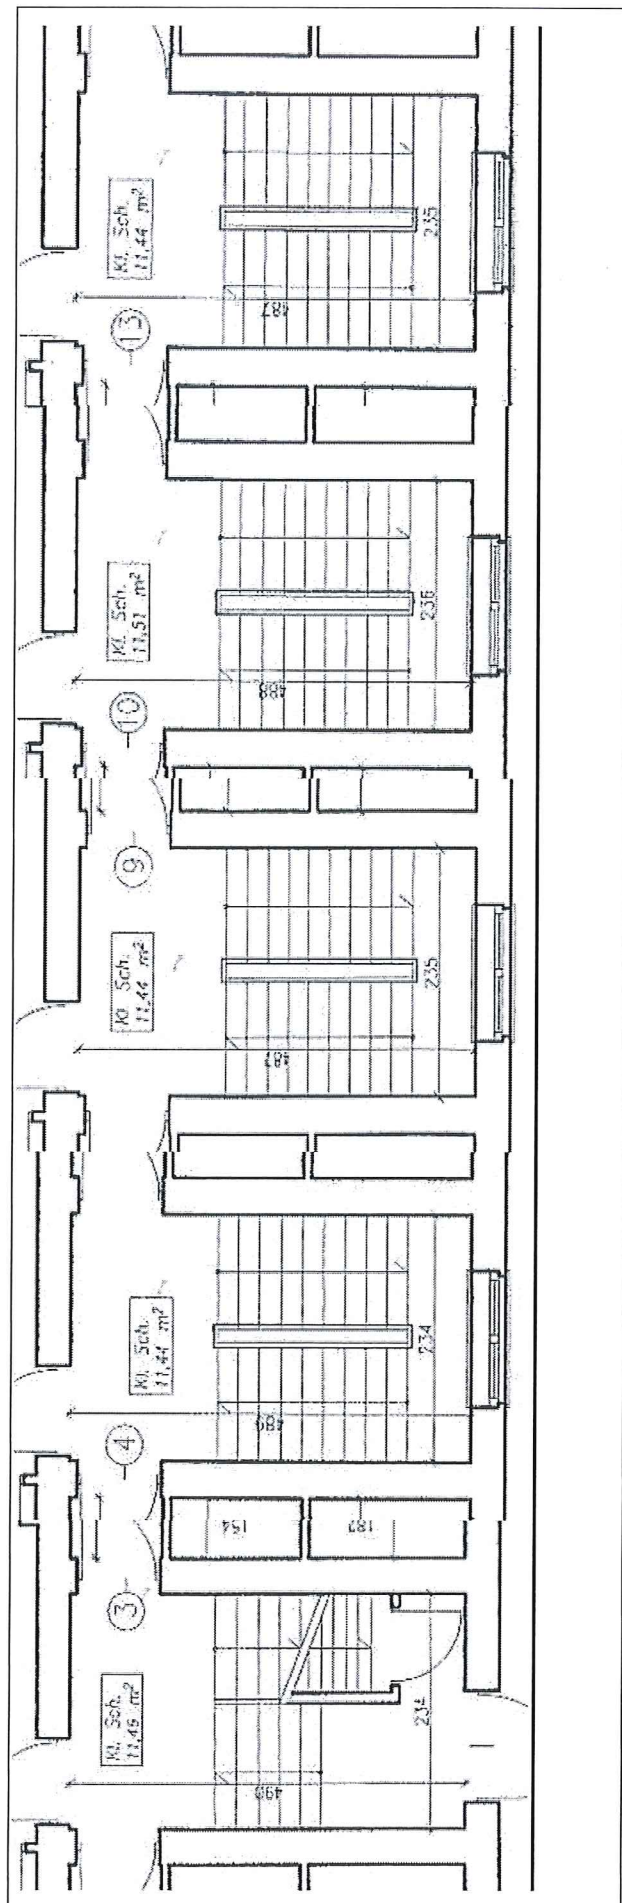

PARTER

I PIĘTRO

II PIĘTRO

III PIĘTRO

IV PIĘTRO

ZESTAWIENIE POWIERZCHNI

Powierzchnia klatek schodowych					
	KL. I	KL. II	KL. III		
PARTER	Klatka schodowa	11,39	11,39	11,46	m ²
I PIĘTRO	Klatka schodowa	11,51	11,51	11,44	m ²
II PIĘTRO	Klatka schodowa	11,44	11,46	11,44	m ²
III PIĘTRO	Klatka schodowa	11,32	11,46	11,51	m ²
IV PIĘTRO	Klatka schodowa	11,39	11,46	11,44	m ²
		57,05	57,28	57,29	m ²

