



Zakład Gospodarki Mieszkaniowej

ul. Gen. Jerzego Ziętka 60, 41-940 Piekary Śląskie
tel.: 32 287 29 81, tel./fax: 32 287 19 67
mail: zgm@zgm.piekary.pl * www: www.zgm.piekary.pl

OPIS PRZEDMIOTU ZAMÓWIENIA NA OPRACOWANIE DOKUMENTACJI PROJEKTOWEJ

Przedmiotem zamówienia jest wykonanie dokumentacji projektowej dla zadania:

„Budowa wewnętrznej instalacji gazowej na cele C.O. i C.W.U. w budynku mieszkalnym wielorodzinnym Wspólnoty Mieszkaniowej przy ul. Roździeńskiego 34w Piekarach Śląskich .”

Adres obiektu: Piekary Śląskie ul. Roździeńskiego 34

Działka: nr 751/78; 754/78

Kategoria obiektu budowlanego: XIII

CPV:

71.22.00.00-6 Usługi projektowania architektonicznego

71.32.00.00-7 Usługi inżynierskie w zakresie projektowania

71.24.80.00-8 Nadzór nad projektem i dokumentacją

71.31.00.00-4 Doradcze usługi inżynierskie budowlane

71.31.43.00-5 Usługi doradcze w zakresie wydajności energetycznej

Inwestor: „Wspólnota Mieszkaniowa przy ul. Roździeńskiego 34” ul. Ziętka 60, 41-940 Piekary Śl.

Nazwa i adres zamawiającego: Zakład Gospodarki Mieszkaniowej w Piekarach Śląskich
ul. Gen. Jerzego Ziętka 60

Opracował: mgr inż. Łukasz Nowak

Spis treści:

1. Krótki opis przedmiotu zamówienia;
2. Charakterystyka Obiektu;
3. Przepisy prawne i normy związane z projektowaniem i wykonaniem zamierzenia budowlanego;
4. Zawartość kompleksowej dokumentacji projektowej;
5. Założenia i wytyczne do opracowania dokumentacji projektowej;
6. Zakres szczegółowy zawartości kompleksowej dokumentacji projektowej;
7. Załączniki;

1. Krótki opis przedmiotu zamówienia;

Opracowanie kompleksowej dokumentacji projektu pn: . „**Budowa wewnętrznej instalacji gazowej na cele C.O. i C.W.U. w budynku mieszkalnym wielorodzinnym Wspólnoty Mieszkaniowej przy ul. Roździeńskiego 34w Piekarach Śląskich .**”

Przedmiotem zamówienia jest kompleksowe zaprojektowanie wewnętrznej instalacji gazowej zasilającej kotły c.o. i kuchenki gazowe oraz instalacje c.o. i c.w.u wraz z robotami towarzyszącymi w zamieszkałych lokalach mieszkalnych nr: **1,2,5,6,8,14,15,16**, tylko **podłączenie do pionu- mieszkania nr 7,11,12,13** budynku wielorodzinnego oraz ogrzewania elektrycznego w pozostałych mieszkaniach. Zamówienie obejmuje także wykonanie audytu remontowego oraz pełnienie nadzoru podczas realizacji robót budowlanych na podstawie wykonanej dokumentacji.

2. Krótka charakterystyka obiektu:

2.1 Roździeńskiego 34:

fundamenty ceglane,
ściany – murowane w technologii murowanej,

Parametry techniczne budynku:

powierzchnia użytkowa – 862,45 m²,
powierzchnia zabudowy – 381,00 m²,
kubatura – 4 832,00 m³,
ilość lokali mieszkalnych – 17 szt.
Ilość kondygnacji – 4, w tym 1 podziemna,

3. Przepisy prawne i normy związane z projektowaniem i wykonaniem zamierzenia budowlanego;

Całe zamierzenie budowlane musi być wykonane zgodnie z obowiązującymi przepisami i normami aktualnymi na dzień przekazania kompletnej dokumentacji Zamawiającemu.

4. Zawartość kompleksowej dokumentacji projektowej:

W tym celu należy m.in. dla każdego z zadań:

- 4.1 Przygotować wszelkie wnioski w imieniu Zamawiającego w celu uzyskania warunków, opinii, uzgodnień wymaganych do realizacji zamierzenia inwestycyjnego (w szczególności zlecenie opinii kominiarskiej)
- 4.2 Opracować Projekt budowlany – w części projektu instalacji gazowej
- 4.3 Opracować Projekt Budowlany – w części projektu instalacji c.o. i c.w.u.
- 4.4 Opracować Projekt wykonawczy.
- 4.5 Opracować STWiORB
- 4.6 Opracować ó Przedmiary dla części wspólnych oraz mieszkań
- 4.7 Opracować Kosztorysy Inwestorskich dla części wspólnych oraz mieszkań

- 4.8 Opracować planu Bioz
- 4.9 Przekazać oświadczenia projektanta i projektanta sprawdzającego
- 4.10 Opracować Audyt remontowy zgodnie z wytycznymi **BGK**.

5. Założenia i wytyczne do opracowania dokumentacji projektowej:

Celem zamówienia jest zmiana sposobu ogrzewania lokali mieszkalnych oraz sposobu podgrzewania wody użytkowej i zasilenie kuchenek gazowych. Zmiana sposobu ogrzewania oraz podgrzewania wody polega na opracowaniu kompletnej dokumentacji projektowej robót budowlanych dla wykonania instalacji gazu przewodowego zasilającego centralne ogrzewanie etażowe w lokalach mieszkalnych i ogrzewania piecami akumulacyjnymi wraz z pojemnościowymi podgrzewaczami wody w przypadku braku możliwości technicznych zlokalizowanych w budynku wielorodzinnym w Piekarach Śląskich przy ul. Roździeńskiego 34.

Zakres rzeczowy opracowania winien obejmować – Projekt Budowlany instalacji gazu, projekty Techniczne, specyfikacje techniczne wykonania i odbioru robót budowlanych, przedmiary robót, kosztorysy inwestorskie. Opracowania winny być zgodnie z obowiązującymi przepisami techniczno – budowlanymi, przeciwpożarowymi, normami oraz innymi przepisami, nie ujętymi w przedmiotowych normach, zasadami wiedzy technicznej i sztuki budowlanej.

Przedmiot zamówienia w ramach ceny musi uwzględniać wszystkie czynności: opracowanie kompletnej dokumentacji, roboty towarzyszące, roboty demontażowe, roboty montażowe, uzgodnienia, odbiory kominiarskie, demontaże i montaż oraz inne czynności, które są niezbędne do wykonania zmiany sposobu ogrzewania przedmiotowych lokali mieszkalnych i podgrzewania wody użytkowej.

6. Zakres szczegółowy zawartości kompleksowej dokumentacji projektowej:

6.1 Przygotować wszelkie wnioski w imieniu Zamawiającego w celu uzyskania warunków, opinii, uzgodnień i decyzji wymaganych do realizacji zamierzenia inwestycyjnego – skany dokumentów w wersji elektronicznej na urządzeniu pamięci przenośnej – Zamawiający przekaze stosowne pełnomocnictwa osobie wskazanej do koordynacji projektu z strony Wykonawcy

6.2 Opracować PROJEKT BUDOWLANY w zakresie uwzględniającym specyfikę robót budowlanych – w części projektu instalacji gazowej, c.o. i c.w.u– 2 egzemplarzy w wersji wydruku papierowego oraz 1 egzemplarz w postaci cyfrowej przekazany na urządzeniu pamięci przenośnej (opracowany zgodnie z wytycznymi Rozporządzenia Dz.U. z 2022 r. poz. 1679 na potrzeby zgłoszenia)

6.3 Przygotować PT – w części projektu instalacji gazowej 2 egzemplarze w wersji wydruku papierowego oraz 1 egzemplarz w postaci cyfrowej przekazany na urządzeniu pamięci przenośnej (opracowany zgodnie z wytycznymi Rozporządzenia Dz.U. z 2022 r. poz. 1679 i format wszystkich dokumentów edytowalny „.dwg, .doc”) opracowanie musi zawierać, co najmniej:

6.4 Opracowanie PROJEKTU WYKONAWCZEGO na potrzeby postępowania przetargowego na roboty budowlane– w części projektu instalacji gazowej, c.o. i c.w.u. zgodnie z wytycznymi rozporządzenia - 2 egzemplarze w wersji wydruku papierowego oraz 1 egzemplarz w postaci cyfrowej przekazany na urządzeniu pamięci przenośnej (opracowany zgodnie z wytycznymi Rozporządzenia Dz.U. z 2022 r. poz. 1679 i format wszystkich dokumentów edytowalny „.dwg, .doc”) opracowanie musi zawierać, co najmniej:

6.5 Przygotować STWiORB - 2 egzemplarzy w wersji wydruku papierowego oraz 1 egzemplarz w postaci cyfrowej przekazany na urządzeniu pamięci przenośnej (format zapisu wydruk elektroniczny oraz forma edytowalna)

6.6 Przygotować Przedmiary budowlane dla części wspólnych oraz mieszkań -2 egzemplarzy w wersji wydruku papierowego oraz 1 egzemplarz w postaci cyfrowej przekazany na urządzeniu pamięci przenośnej (format zapisu wydruk elektroniczny oraz forma edytowalna)

6.7 Przygotować Kosztorysy Inwestorskie dla części wspólnych oraz mieszkań - 2 egzemplarze w wersji wydruku papierowego oraz 1 egzemplarz w postaci cyfrowej przekazany na urządzeniu pamięci przenośnej (format zapisu wydruk elektroniczny oraz forma edytowalna)

6.8 Opracować ^{informacje} plan Bioz - 1 egzemplarz w wersji papierowej oraz 1 egzemplarz w postaci cyfrowej przekazany na urządzeniu pamięci przenośnej (format zapisu wydruk elektroniczny oraz forma edytowalna)

6.9 Przekazać oświadczenia projektanta i projektanta sprawdzającego – dokument papierowy oraz skan dokumentu przekazany na urządzeniu pamięci przenośnej

6.10 Dla prawidłowej realizacji prac budowlanych należy zapewnić pełnienie nadzoru autorskiego, do czasu ich odbioru końcowego

6.11 Opracować Audyt remontowy - 2 egzemplarze w wersji wydruku papierowego oraz 1 egzemplarz w postaci cyfrowej przekazany na urządzeniu pamięci przenośnej

Z chwilą przekazania Zamawiającemu przedmiotu umowy oraz zapłaty częściowej faktury, na Zamawiającego przechodzi całość autorskich praw majątkowych, w tym prawo do korzystania, zwielokrotniania, wprowadzania do obrotu jak również prawo własności całości przekazanych egzemplarzy, użyczenie lub najem przekazanych egzemplarzy oraz publiczne udostępnianie utworu w taki sposób, aby każdy mógł mieć do niego dostęp włącznie z prawem udostępniania w Internecie. Wykonawca przenosi na Zamawiającego bezwarunkowo oraz bez konieczności składania dodatkowych oświadczeń w tym zakresie, całość autorskich praw majątkowych do wszystkich utworów powstałych w ramach realizacji niniejszej umowy, w tym dokumentacji i opracowań będących przedmiotem niniejszej umowy, na wszelkich polach eksploatacji, wymienionych w ustawie z dnia 4 lutego 1994 r. o prawach autorskich i prawach pokrewnych tj. z dnia 6 czerwca 2019 r. (Dz.U. z 2021 r. poz. 1062), w szczególności Zamawiający będzie miał prawo do korzystania z nich i rozporządzania nimi.

Wszystkie etapy prac projektowych, a w szczególności wybór przyjętych technologii lub materiałów należy konsultować i uzgodnić z przedstawicielem Zamawiającego, a w szczególności:

- Rozwiązanie techniczne wykonania instalacji gazu do kotłów dwufunkcyjnych oraz kuchenek gazowych,
- Rozwiązanie techniczne włączenia w instalację ciepłej wody w każdym lokalu,
- Dostosowanie projektu instalacji c.o. posiadanego przez Zamawiającego do nowego rozwiązania technicznego,
- Rozwiązania oprowadzenia spalin z źródła ciepła, rozwiązania techniczne w zakresie wentylacji oraz odprowadzenia spalin zgodne z opinią kominiarską,
- Sposób odprowadzenia kondensatu z kotłów,
- Szczegóły techniczne wykonania elementów przyłącza urządzeń grzewczych,
- Rozwiązania techniczne prowadzenia instalacji c.o. oraz c.w.u.

7. Warunki udziału w postępowaniu:

8. Załączniki:

- 8.2 Mapa zasadnicza
- 8.3 Inwentaryzacja kominiarska
- 8.4 Warunki z PSG


MAPA ZASADNICZA

Województwo: śląskie Powiat: Piekary Śląskie
 Gmina: Piekary Śląskie Jednostka ewidencyjna: 2471 Piekary Śląskie
 Obręb: 0004 BRZEZINY ŚLĄSKIE
 Arkusz ewidencyjny: 1-27KAM, 1-3DĄBR

5579351,09

Skala 1:500

5579351,09

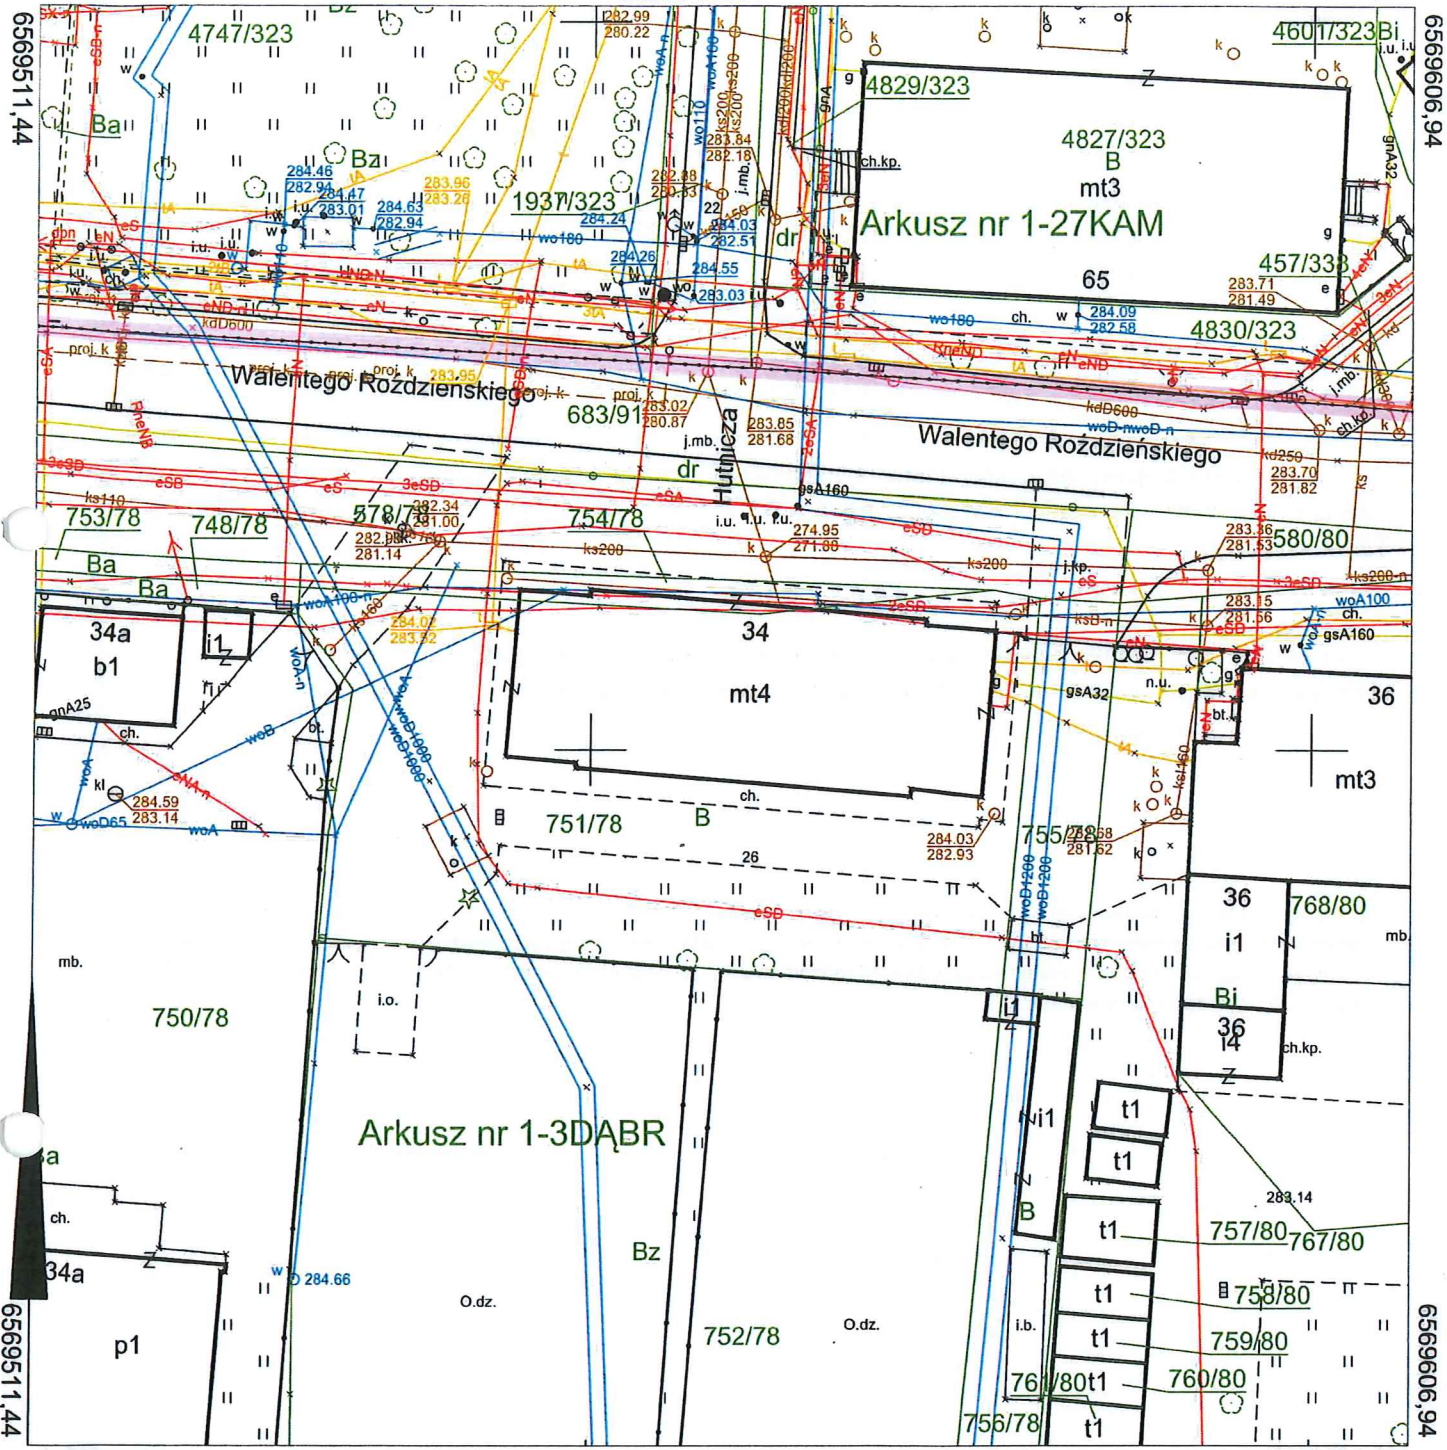

6569511,44

6569606,94

6569511,44

6569606,94

5579252,09

GK.6642.2.50.2023

5579252,09

Sporządził:

PODINSPEKTOR
 OŚRODKA DOKUMENTACJI GEODEZYJNO-KARTOGRAFICZNEJ

podpis
 Dominik Nowak

Nazwa organu prowadzącego państwowy zasób geodezyjny i kartograficzny	PREZYDENT MIASTA PIEKARY ŚLĄSKIE
Identyfikator ewidencyjny materiału zasobu	P.2471.2014.253
Nazwa materiału zasobu	Mapa Zasadnicza
Data wykonania kopii materiału zasobu	Pre27-01-2023
Imię, Nazwisko i podpis osoby reprezentującej organ	INSPEKTOR Justyna Duda

Licencja nr GK.6642.2.50.2023_2471_CL2

1. Nazwa organu wydającego licencję:

PREZYDENT MIASTA PIEKARY ŚLĄSKIE

Ośrodek Dokumentacji

Geodezyjno-Kartograficznej

2. Licencjodawca: Wspólnota Mieszkaniowa przy ul. W.Roździeńskiego 34

ul. Gen. Jerzego Ziętka 60 , PIEKARY ŚLĄSKIE 41-940

3. Informacje o materiałach państwowego zasobu geodezyjnego i kartograficznego, których dotyczy licencja:

Lp.	Nazwa materiału państwowego zasobu geodezyjnego i kartograficznego	Identyfikator materiału państwowego zasobu geodezyjnego i kartograficznego	Data wykonania kopii	Określenie obszaru / obiektu, do którego odnosi się licencja ¹
1	Arkusze mapy zasadniczej w postaci drukowanej	P.2471.2014.253	2023-01-27	ul. Roździeńskiego 34

4. Niniejsza licencja upoważnia licencjodawcę wymienionego w pkt 2 lub podmioty ustanowione przez licencjodawcę do wykorzystania wyszczególnionych w pkt 3 materiałów państwowego zasobu geodezyjnego i kartograficznego²

dla dowolnych potrzeb

5. Nie narusza licencji udostępnianie materiałów państwowego zasobu geodezyjnego i kartograficznego przez licencjodawcę innym podmiotom dla realizacji celu i w granicach uprawnień określonych w pkt 4.

Z upoważnienia
Prezydenta Miasta Piekary Śląskie
INSPEKTOR
Ośrodka Dokumentacji Geodezyjno-Kartograficznej

.....
(podpis organu lub upoważnionej osoby³)

Zgodnie z art. 48a ust. 1 ustawy z dnia 17 maja 1989 r. - Prawo geodezyjne i kartograficzne (t.j. Dz. U. 2020, poz 276). kto wykorzystuje materiały państwowego zasobu geodezyjnego i kartograficznego bez wymaganej licencji lub niezgodnie z warunkami licencji lub udostępnia je wbrew postanowieniom licencji osobom trzecim, podlega karze pieniężnej w wysokości dziesięciokrotności opłaty za udostępnienie tych materiałów.

¹ Określenie obszaru / obiektu może nastąpić poprzez wskazanie: jednostek podziału terytorialnego kraju lub podziału kraju dla celów EGiB(jednostki ewidencyjne, obręby ewidencyjne, działki ewidencyjne), wykazu gość mapy, współrzędnych poligonu

² Cel lub zakres upoważnienia do wykorzystywania udostępnionych materiałów państwowego zasobu geodezyjnego i kartograficznego należy wybrać według listy stanowiącej załącznik do wzoru niniejszej licencji.

³ Licencja wystawiona zgodnie z zasadami określonymi w art. 40c ust. 4 ustawy z dnia 17 maja 1989r. - Prawo geodezyjne i kartograficzne zawiera:

1) niepowtarzalny identyfikator umożliwiający weryfikację autentyczności licencji;
2) adres strony internetowej umożliwiającej przeprowadzenie weryfikacji, o której mowa w pkt 1;
3) wskazanie daty, godziny, minuty oraz sekundy, w której nastąpiło wygenerowanie licencji w trybie art. 40c ust. 4 ustawy z dnia 17 maja 1989 r. - Prawo geodezyjne i kartograficzne;
4) klauzulę, że zgodnie z art. 40c ust. 4 ustawy z dnia 17 maja 1989 r. - Prawo geodezyjne i kartograficzne samodzielnie wydrukowana licencja nie wymaga podpisu organu lub upoważnionego pracownika oraz pieczęci urzędowej;

Polska Spółka Gazownictwa sp. z o.o.
Oddział Zakład Gazowniczy w Zabrze
ul. Szczęść Boże 11, 41-800 Zabrze

Gazownia w Bytomiu
ul. Korfantego 30, 41-902 Bytom
tel. 22 444 33 33
e-mail: gazownia.bytom@psgaz.pl

**WSPÓLNOTA MIESZKANIOWA PRZY
UL.ROŹDZIŃSKIEGO 34 W PIEKARACH
ŚLĄSKICH**
ul. Gen. Jerzego Ziętka 60
41-940 Piekary Śląskie

Nasz znak: W103/0000084437/00001/2023/00000

Bytom, 23.06.2023

WARUNKI PRZYŁĄCZENIA DO SIECI GAZOWEJ

*Przewidywany pobór gazu ziemnego wysokometanowego w ilości nie większej niż 10 m³/h/
gazu ziemnego zaazotowanego w ilości nie większej niż 25 m³/h.*

W odpowiedzi na wniosek z dnia 23.06.2023 r. w oparciu o Rozporządzenie Ministra Gospodarki z dnia 2 lipca 2010 r. w sprawie szczegółowych warunków funkcjonowania systemu gazowego (Dz. U. 2010 r., nr 133, poz. 891 ze zm), wydaje się następujące Warunki przyłączenia do sieci gazowej:

- Rodzaj paliwa wg PN-C-04750:2011: gaz z rodziny gazy ziemne, wysokometanowy, symbol E
- Miejsce przyłączenia instalacji podmiotu (Punkt wyjścia z systemu gazowego): budynek mieszkalny, adres: Piekary Śląskie, ul. Walentego Roździeńskiego 34
- Cel wykorzystania paliwa gazowego:
 - Przygotowanie posiłków
 - Przygotowanie CWU
 - Ogrzewanie pomieszczeń
- Rodzaj i ilość urządzeń gazowych, które będą podłączone do instalacji gazowej:



Urządzenie	Moc urządzenia [kW]	Liczba urządzeń [szt.]	Łączna moc urządzeń [kW]
Kocioł gazowy dwufunkcyjny (c.o./c.w.)	24	12	288
Kuchnia gazowa	7	12	84
		Łączna moc [kW]	372

- Dostawa i odbiór paliwa gazowego:
 - Moc przyłączeniowa 44 [m³/h];
 - Roczny odbiór paliwa gazowego: 14400 [m³/rok].
- Miejsce włączenia do czynnej sieci gazowej:
 - Przyłącze istniejące średniego ciśnienia.
 - Lokalizacja: Piekary Śląskie, Walentego Roździeńskiego 34.
- Ciśnienie paliwa gazowego:
 - w sieci dystrybucyjnej: minimalne: 100,00 [kPa] maksymalne: 400,00 [kPa]

- 7.2. w punkcie dostarczenia i odbioru: minimalne 1,60 [kPa], maksymalne 2,50 [kPa]
8. Wymagania dotyczące kontroli dostawy i odbioru paliwa gazowego:
- 8.1. Miejsce dostawy i odbioru: budynek mieszkalny, adres: Piekary Śląskie, ul. Walentego Roździeńskiego 34
- 8.2. Miejsce usytuowania punktu gazowego: na zewnętrznej ścianie budynku.
- 8.3. Charakterystyka układu pomiarowego:
- 8.3.1. Typ gazomierza: Gazomierz miechowy G4 R130 - 2 [szt.], lokalizacja: na klatce schodowej, status urządzenia: istniejące.
- 8.3.2. Typ gazomierza: Gazomierz miechowy G4 R130 - 10 [szt.], lokalizacja: na klatce schodowej, status urządzenia: projektowane.
- 8.4. Wymagania dotyczące redukcji:
- 8.4.1. montaż urządzenia typu: Punkt redukcyjny o przepustowości do 60 [m³/h] - 1 [szt.], lokalizacja w punkcie gazowym, status urządzenia: projektowane.
- 8.5. Inne wymagania:
Do montażu gazomierza zastosować belkę montażową.
9. Miejsce rozgraniczenia sieci gazowej PSG sp. z o.o. i instalacji odbiorcy przyłączanego stanowi: Kurek główny zlokalizowany na przyłączy na zewnętrznej ścianie budynku
Szafka jest własnością właściciela budynku, i na nim spoczywa obowiązek jej zakupu montażu i konserwacji.
10. Koszt przyłączenia ponosi przedsiębiorstwo gazownicze.
11. Instalacja gazowa powinna być zaprojektowana i wykonana w trybie określonym Prawem budowlanym, zgodnie z wymogami Rozporządzenia Ministra Infrastruktury z dnia 12 kwietnia 2002 r. w sprawie warunków technicznych, jakim powinny odpowiadać budynki i ich usytuowanie (Dz. U. 2002 r. nr 75, poz. 690 ze zm.) w oparciu o dokumentację techniczną, na którą uzyskano prawomocne pozwolenie na budowę lub zgłoszenie na roboty budowlane (w przypadku gdy pozwolenie na budowę nie jest wymagane, a wymagane jest zgłoszenie). Zgodnie z powyższymi przepisami zabrania się stosowania w jednym budynku gazu płynnego i gazu z sieci gazowej. Zaprojektowanie i wykonanie instalacji gazowej leży po stronie Klienta.
12. Przyłączane do sieci urządzenia i instalacje muszą spełniać wymagania techniczne i eksploatacyjne zapewniające:
- 12.1. Bezpieczeństwo funkcjonowania systemu gazowego.
- 12.2. Zabezpieczenie systemu gazowego przed uszkodzeniami spowodowanymi niewłaściwą pracą przyłączonych urządzeń.
- 12.3. Zabezpieczenie przyłączonych urządzeń, instalacji przed uszkodzeniami w przypadku awarii lub wprowadzenia ograniczeń w poborze lub dostarczaniu paliw gazowych.
13. W przypadku zmiany parametrów odbioru paliwa gazowego należy ponownie wystąpić z Wnioskiem o określenie nowych Warunków przyłączenia do sieci gazowej.
14. Warunki przyłączenia są ważne przez okres 24 miesiące od daty ich wydania.
15. Warunki przyłączenia sporządzono w dwóch egzemplarzach, w tym jeden dla Klienta.
16. Klauzule:
- 16.1. W realizacji przyłączenia (w tym w opracowaniach projektowych) należy stosować rozwiązania techniczne i technologiczne przewidziane wewnętrznymi opracowaniami PSG sp. z o.o. Oddział Zakład Gazowniczy w Zabrze, których odpowiednie części tematyczne będą udostępnione projektantowi/ wykonawcy na jego zgłoszenie, wyrażone w formie pisemnej, tradycyjnej lub elektronicznej.
- 16.2. Projekt instalacji gazowej nie podlega uzgodnieniu w PSG sp. z o.o.
- 16.3. Niniejsze Warunki przyłączenia do sieci gazowej stanowią oświadczenie o zapewnieniu dostarczania paliwa gazowego w rozumieniu art. 7 ust 14 Ustawy Prawo energetyczne, jednak nie są zobowiązaniem do sprzedaży paliwa gazowego.
- 16.4. Inne istotne dla realizacji przedmiotowego przyłączenia informacje:
numery lokali : 1,2,5,6,7,8,11,12,13,14,15,16.

KOD KRESKOWY WRAZ Z NUMEREM POD NA OSTATNIEJ STRONIE WARUNKÓW PRZYŁĄCZENIA JEST NIEZBĘDNY DLA SPRZEDAWCY W CELU ZAWARCIA UMOWY KOMPLEKSOWEJ.

L. p.	Numer PoD	Kod kreskowy
1.	8018590365500030621331	
	Adres: Piekary Śląskie ul. Walentego Roździeńskiego 34 lokal nr 13	
2.	8018590365500031746781	
	Adres: Piekary Śląskie ul. Walentego Roździeńskiego 34 lokal nr 12	
3.		

- 8018590365500093252435 
Adres: Piekary Śląskie ul. Walentego Roździeńskiego 34 lokal nr 14
4. 8018590365500093252442 
Adres: Piekary Śląskie ul. Walentego Roździeńskiego 34 lokal nr 15
5. 8018590365500093252459 
Adres: Piekary Śląskie ul. Walentego Roździeńskiego 34 lokal nr 16
6. 8018590365500093252466 
Adres: Piekary Śląskie ul. Walentego Roździeńskiego 34
7. 8018590365500093252473 
Adres: Piekary Śląskie ul. Walentego Roździeńskiego 34
8. 8018590365500093252480 
Adres: Piekary Śląskie ul. Walentego Roździeńskiego 34
9. 8018590365500093252497 
Adres: Piekary Śląskie ul. Walentego Roździeńskiego 34
10. 8018590365500093252503 
Adres: Piekary Śląskie ul. Walentego Roździeńskiego 34
11. 8018590365500093252510 
Adres: Piekary Śląskie ul. Walentego Roździeńskiego 34
12. 8018590365500093252527 
Adres: Piekary Śląskie ul. Walentego Roździeńskiego 34

POLSKA SPÓŁKA GAZOWNICTWA
Dokument został zaakceptowany przez:
ANNA URBAŃSKA, Kier. Gazowni
Wygenerowany elektronicznie.
Nie wymaga podpisu ani stempla.

Opracował/a: Jolanta Łukaszewicz

Potwierdzam odbiór niniejszych Warunków przyłączenia do sieci gazowej

.....
(miejsowość, data i czytelny podpis Klienta)

Otrzymują:

1. Klient
2. W103

